




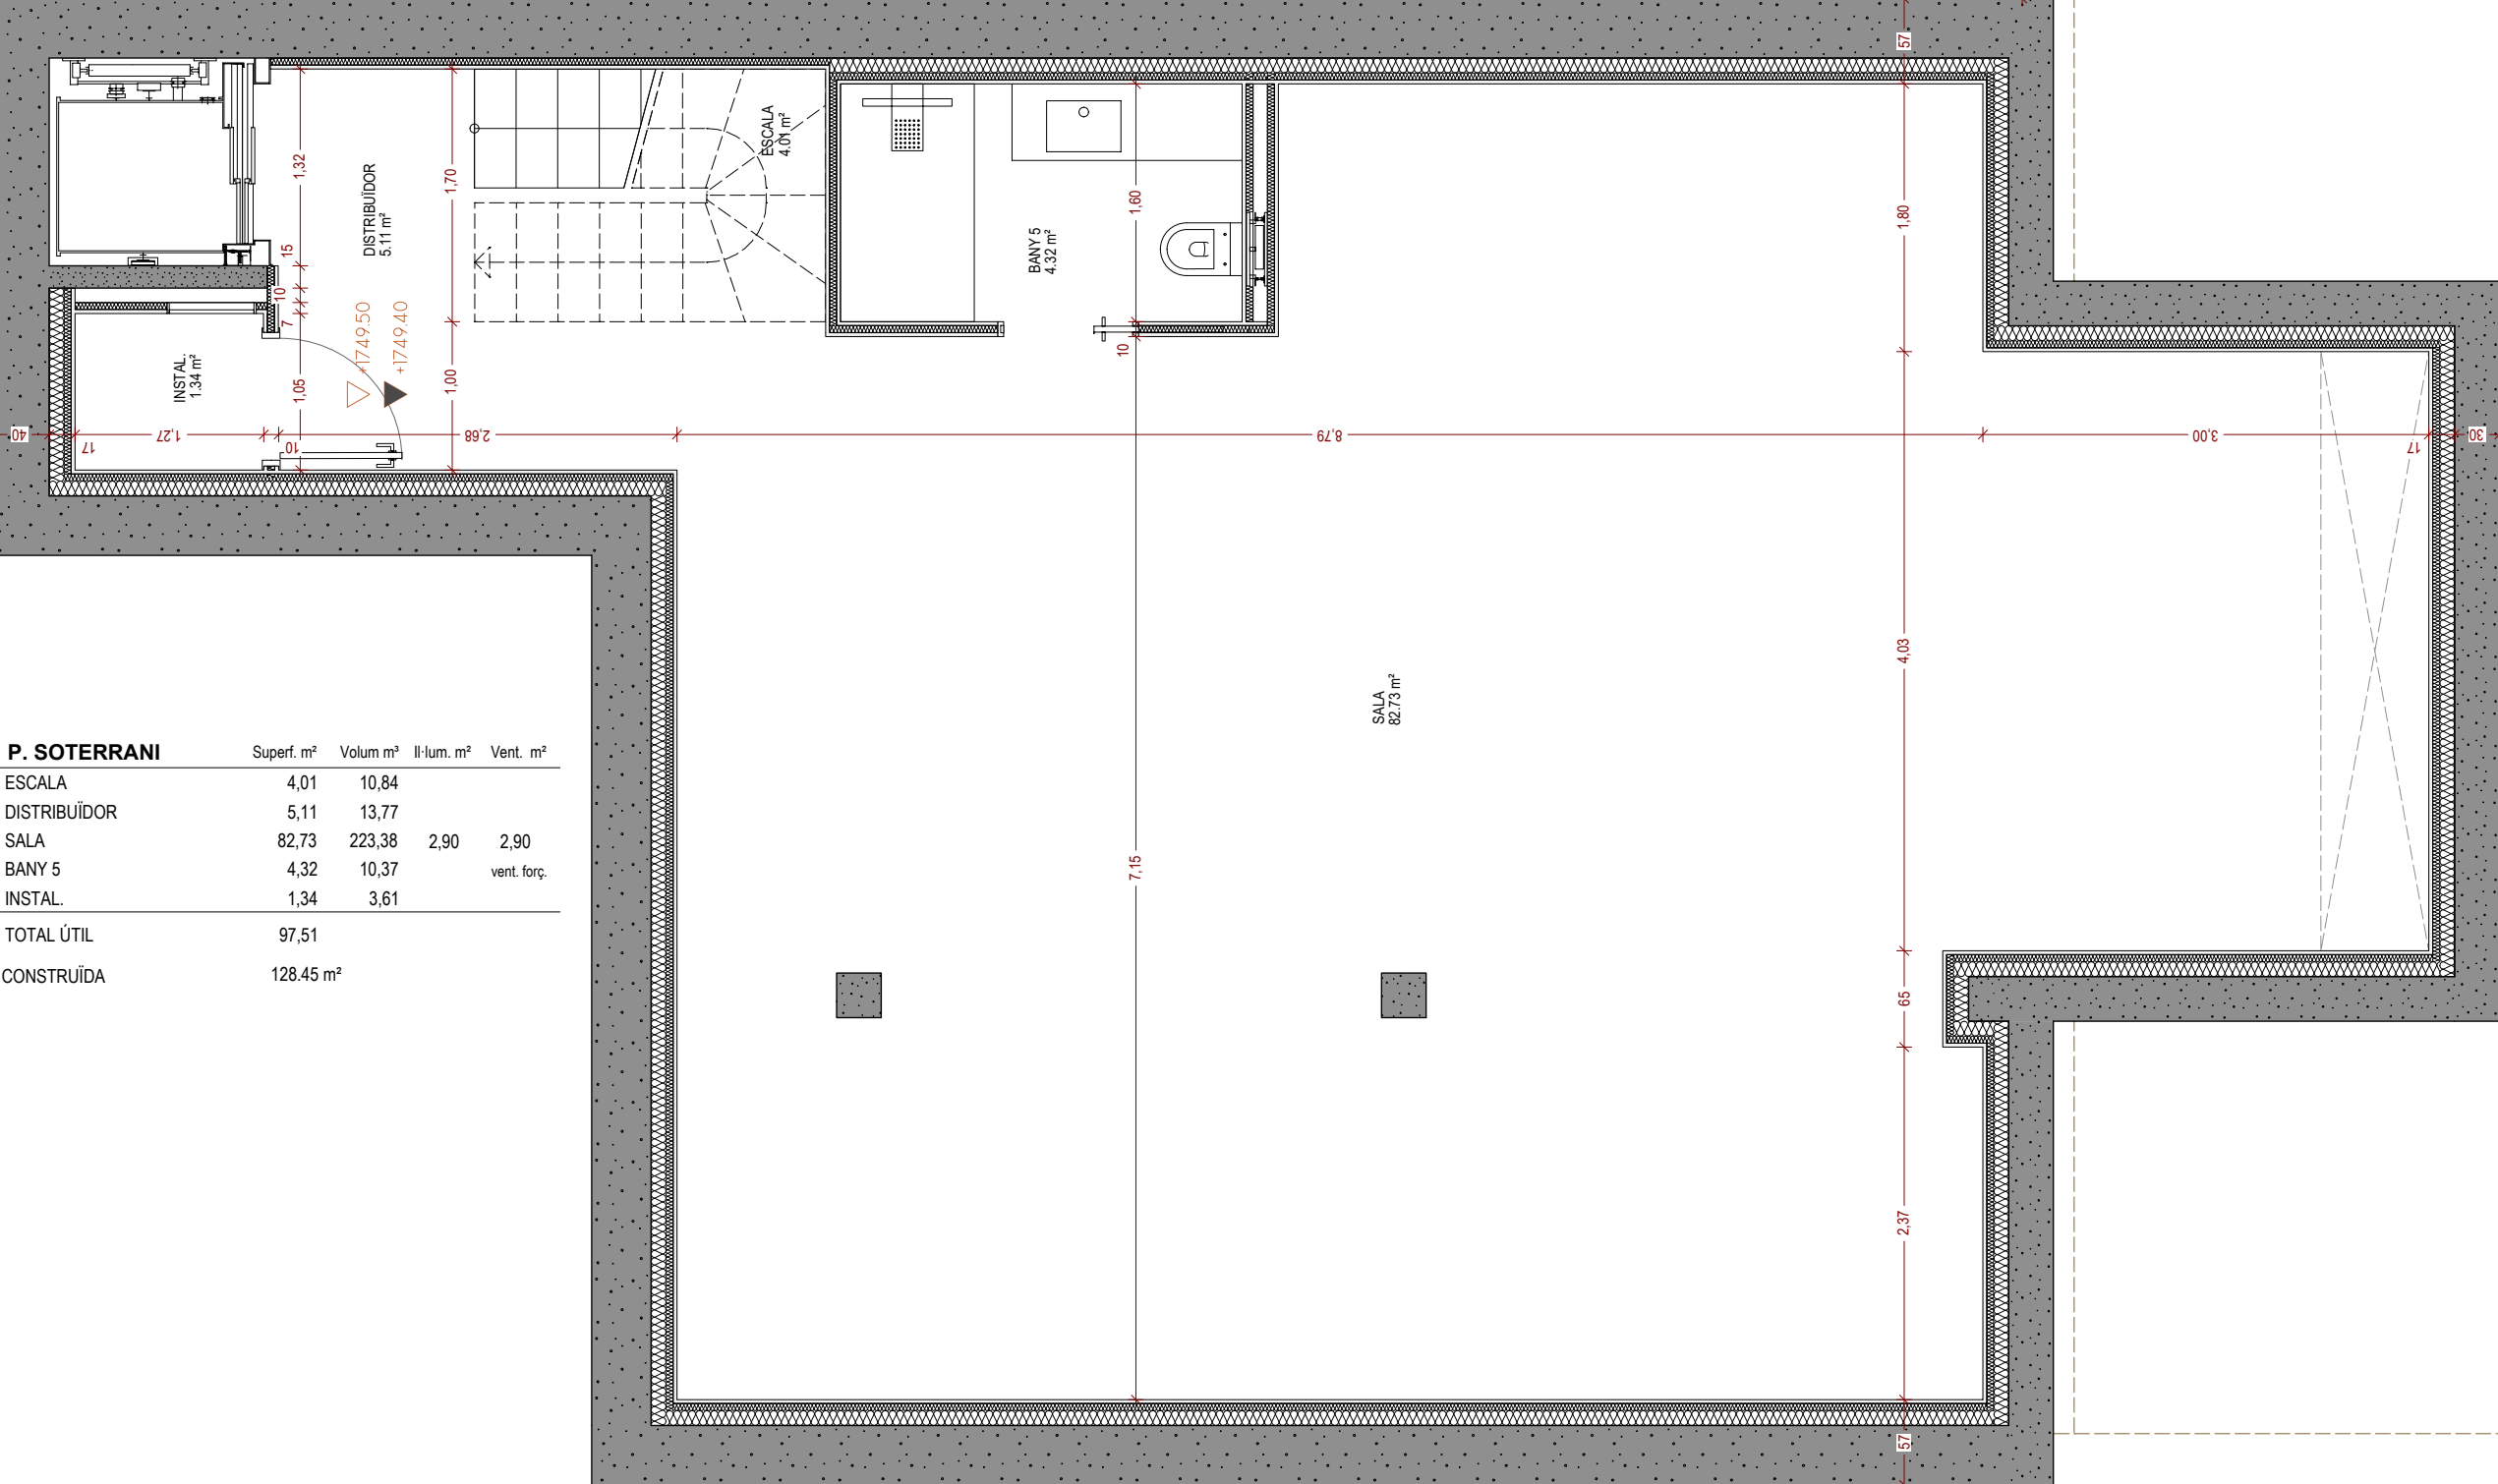

P. SOTERRANI	Superf. m²	Volum m³	Il·lum. m²	Vent. m²
ESCALA	4,01	10,84		
DISTRIBUÏDOR	5,11	13,77		
SALA	82,73	223,38	2,90	2,90
BANY 5	4,32	10,37		vent. forç.
INSTAL.	1,34	3,61		
TOTAL ÚTIL	97,51			
CONSTRUÏDA	128.45 m²			

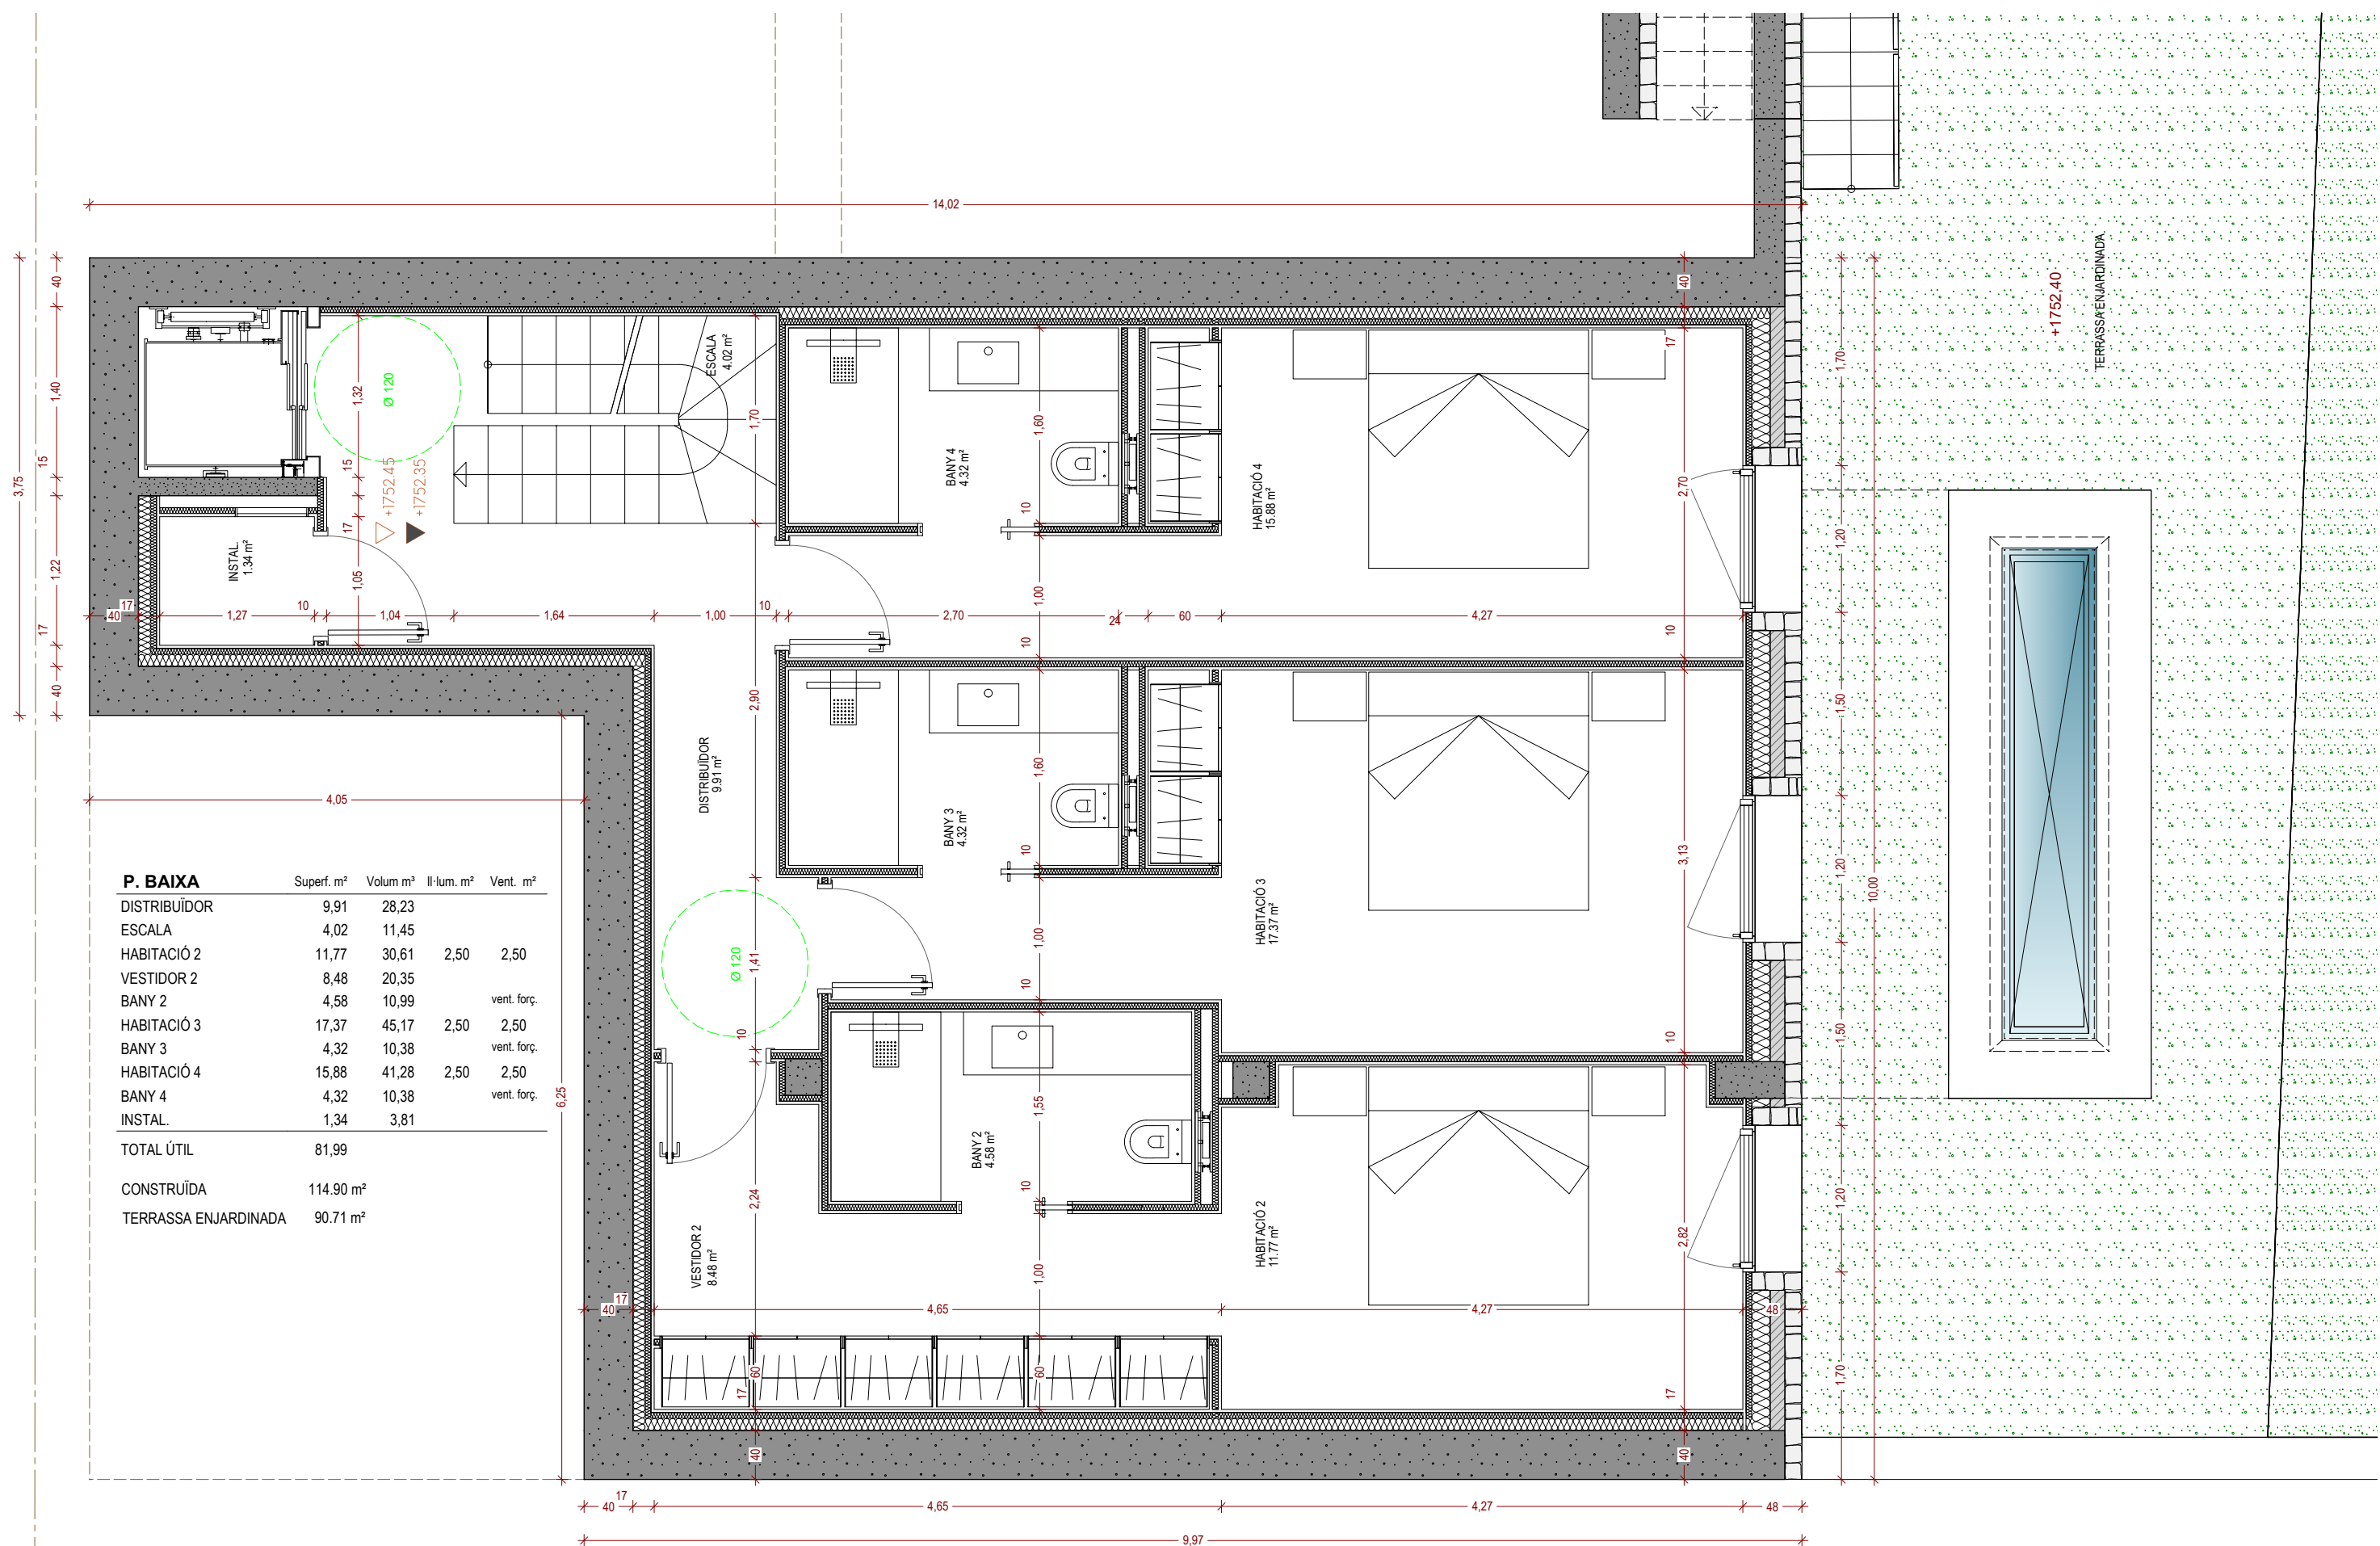


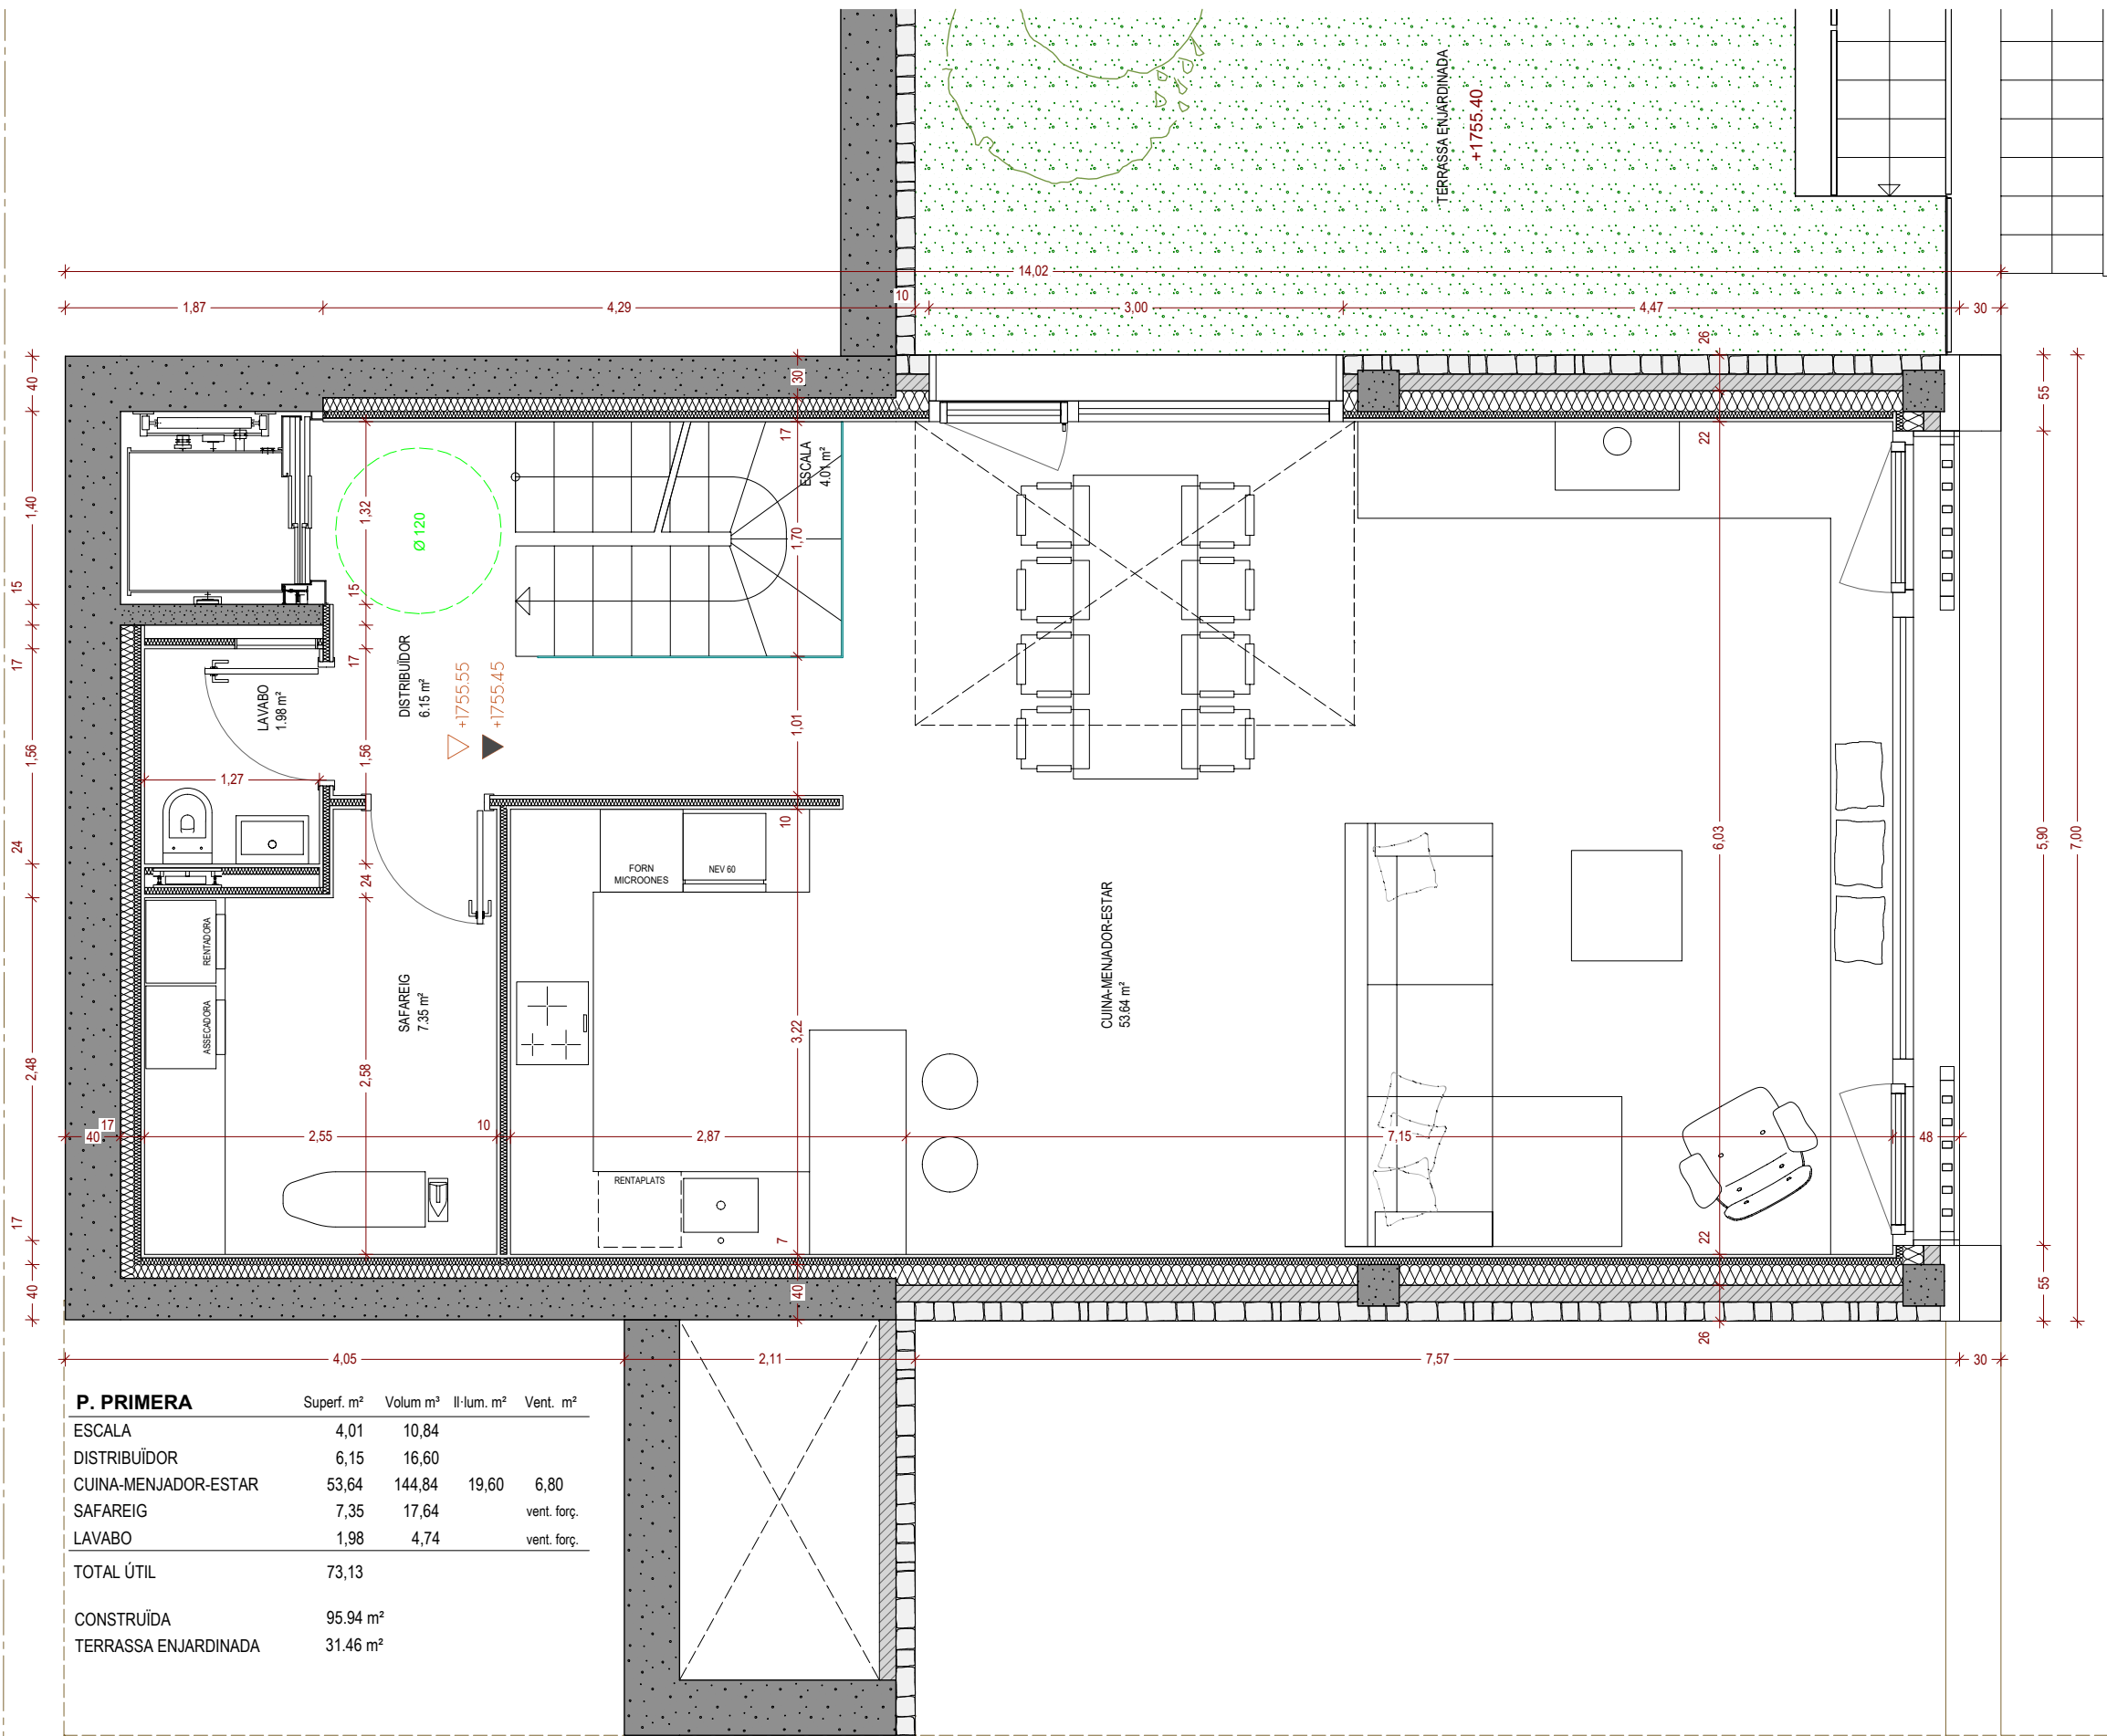

P. PRIMERA	Superf. m²	Volum m³	Il·lum. m²	Vent. m²
ESCALA	4,01	10,84		
DISTRIBUÏDOR	6,15	16,60		
CUINA-MENJADOR-ESTAR	53,64	144,84	19,60	6,80
SAFAREIG	7,35	17,64		vent. forç.
LAVABO	1,98	4,74		vent. forç.
TOTAL ÚTIL	73,13			
CONSTRUÏDA	95,94 m²			
TERRASSA ENJARDINADA	31,46 m²			



PROJECTE	395	SITUACIÓ	LA PROPIETAT	DESPATX D'ARQUITECTURA	PLÀNOL	DATA	2-03
PROJECTE DE 2 HABITATGES UNIFAMILIARS ADOSSATS		CARRER ROC DE SANT MIQUEL PARCEL·LA 6 B LA VALL D'INCLES PARRÒQUIA DE CANILLO		LAURA SÁNCHEZ FORÉS n. col. 68	CASA 2 PLANTA PRIMERA	23/10/2025	
						ESCALA	
						1:50	

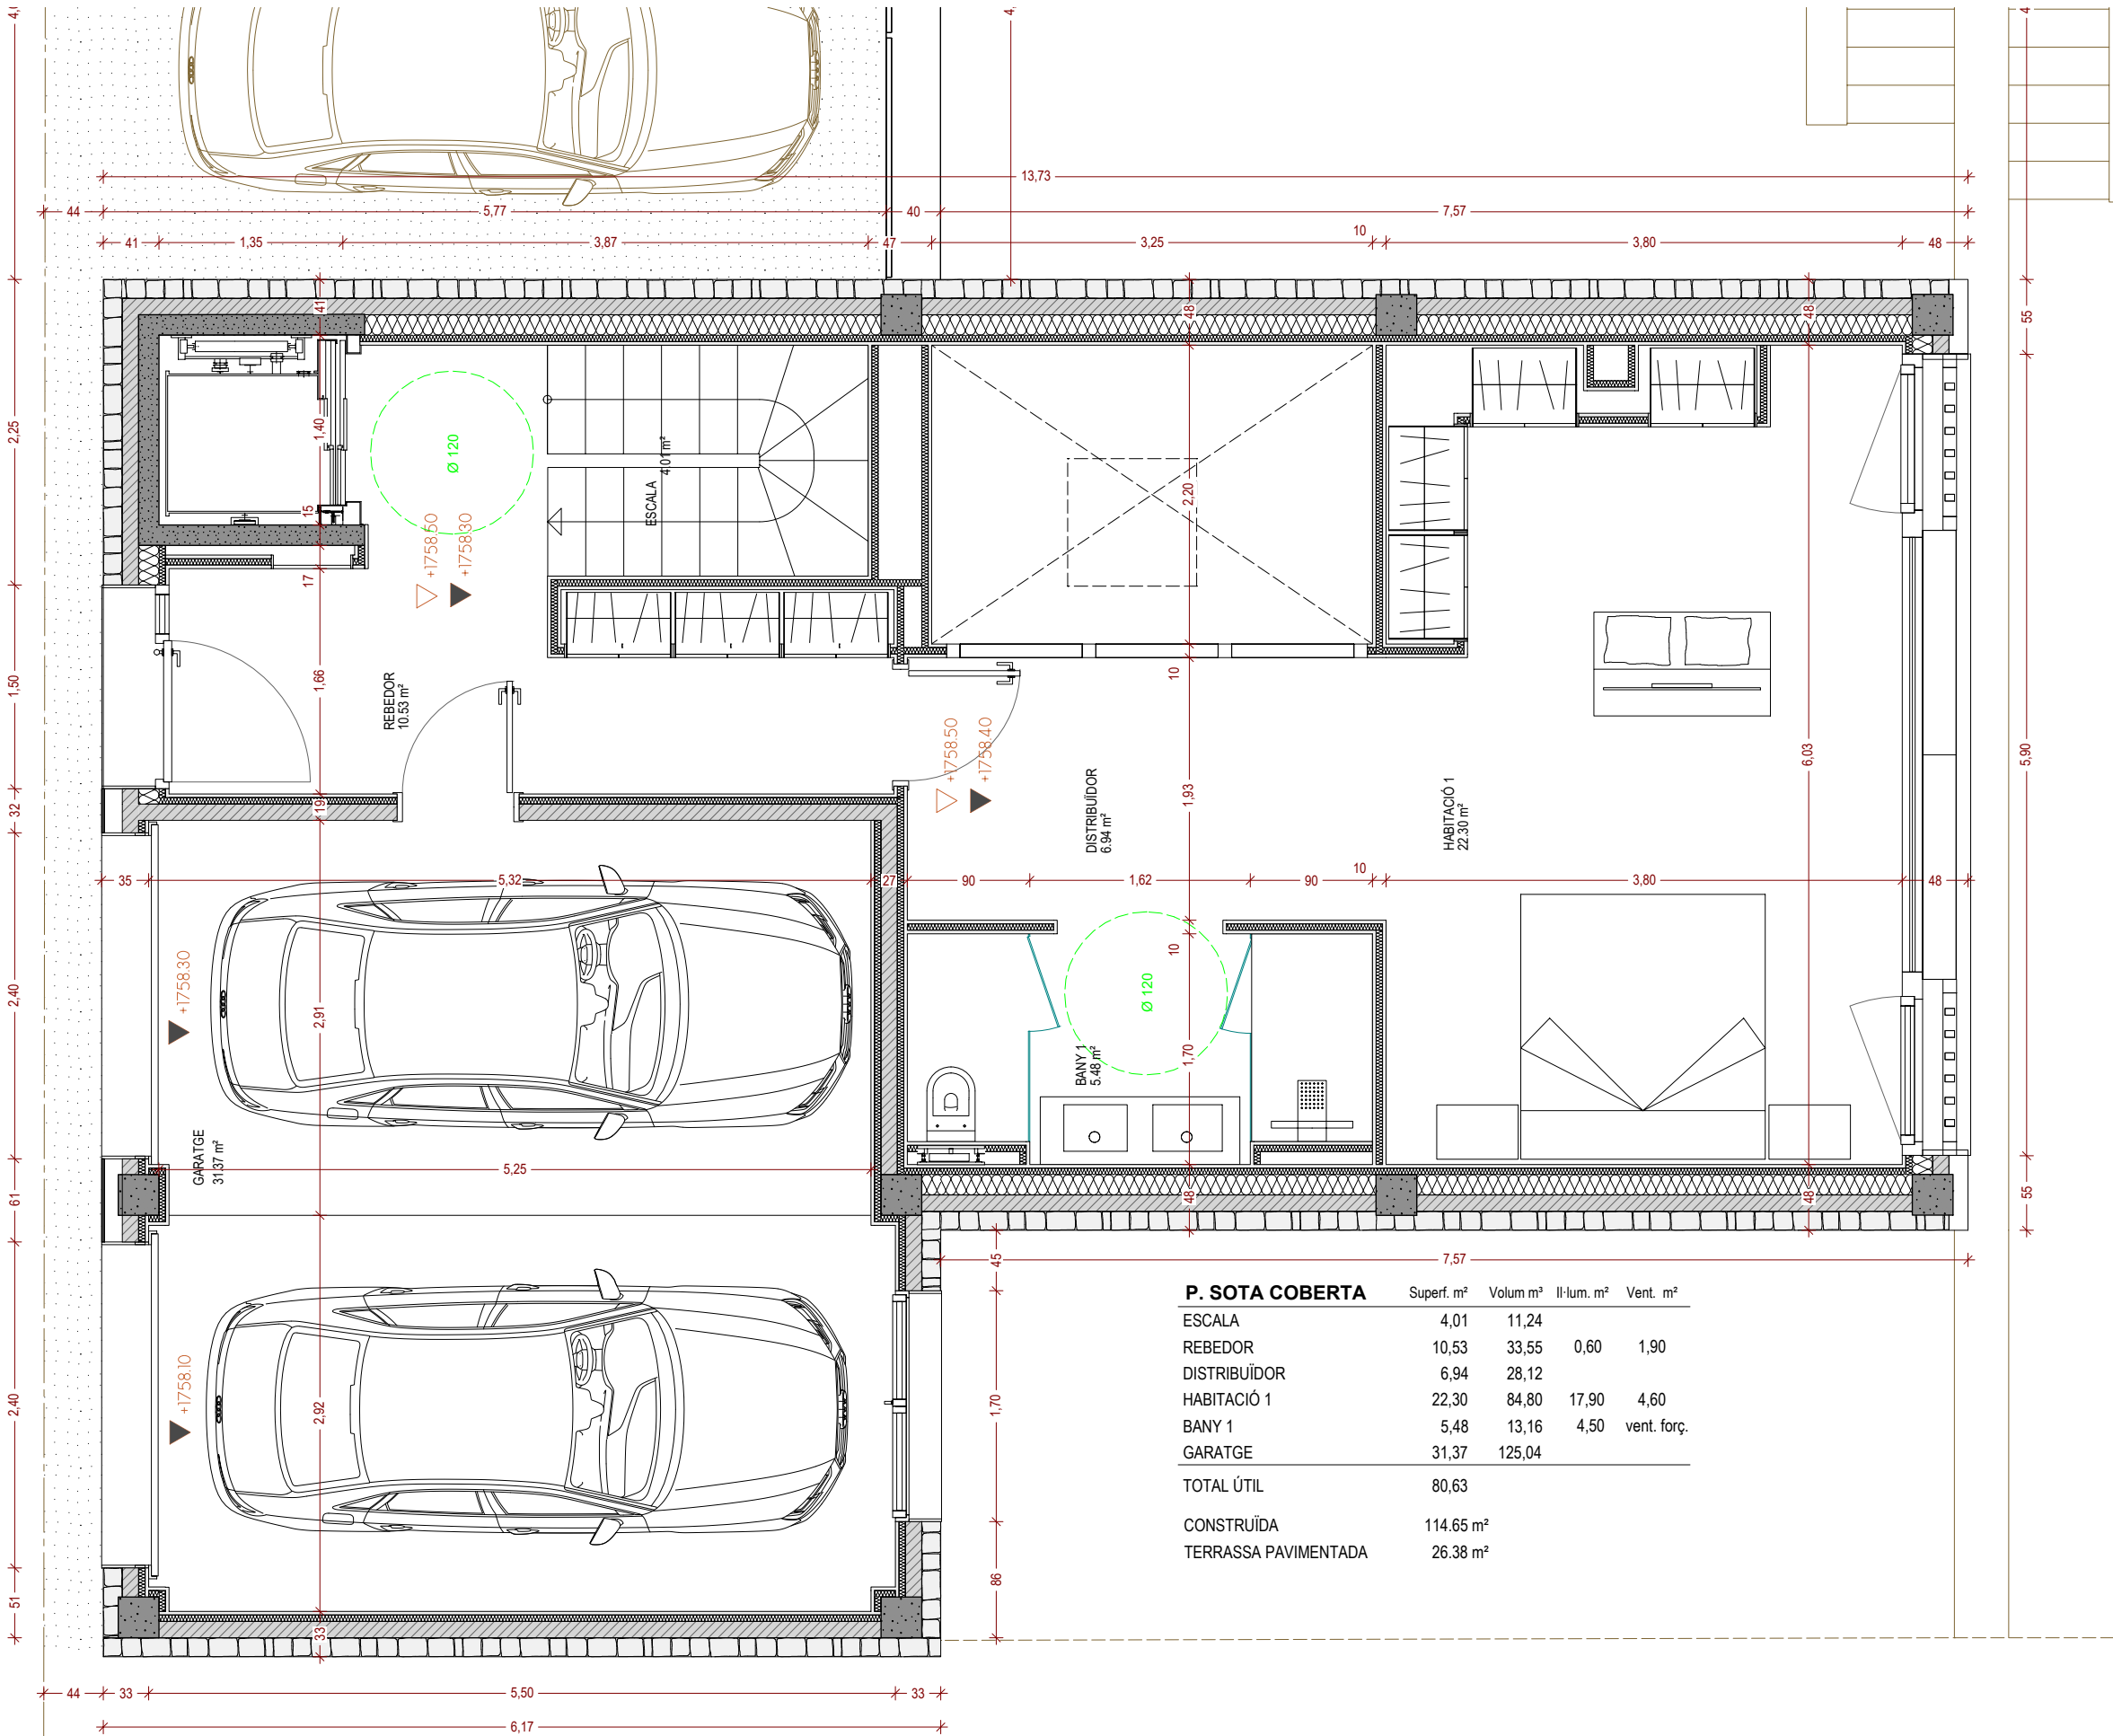

P. SOTA COBERTA	Superf. m²	Volum m³	Il·lum. m²	Vent. m²
ESCALA	4,01	11,24		
REBEDOR	10,53	33,55	0,60	1,90
DISTRIBUÏDOR	6,94	28,12		
HABITACIÓ 1	22,30	84,80	17,90	4,60
BANY 1	5,48	13,16	4,50	vent. forç.
GARATGE	31,37	125,04		
TOTAL ÚTIL	80,63			
CONSTRUÏDA	114,65 m²			
TERRASSA PAVIMENTADA	26,38 m²			



PROJECTE
PROJECTE DE 2 HABITATGES
UNIFAMILIARS ADOSSATS

395

SITUACIÓ
CARRER ROC DE SANT MIQUEL
PARCEL·LA 6 B
LA VALL D'INCLES
PARRÒQUIA DE CANILLO

LA PROPIETAT


DESPATX D'ARQUITECTURA

LAURA SÁNCHEZ FORES n. col. 68


PLÀNOL
CASA 2
PLANTA SOTA COBERTA

DATA
23/10/2025
ESCALA
1:50


2-04

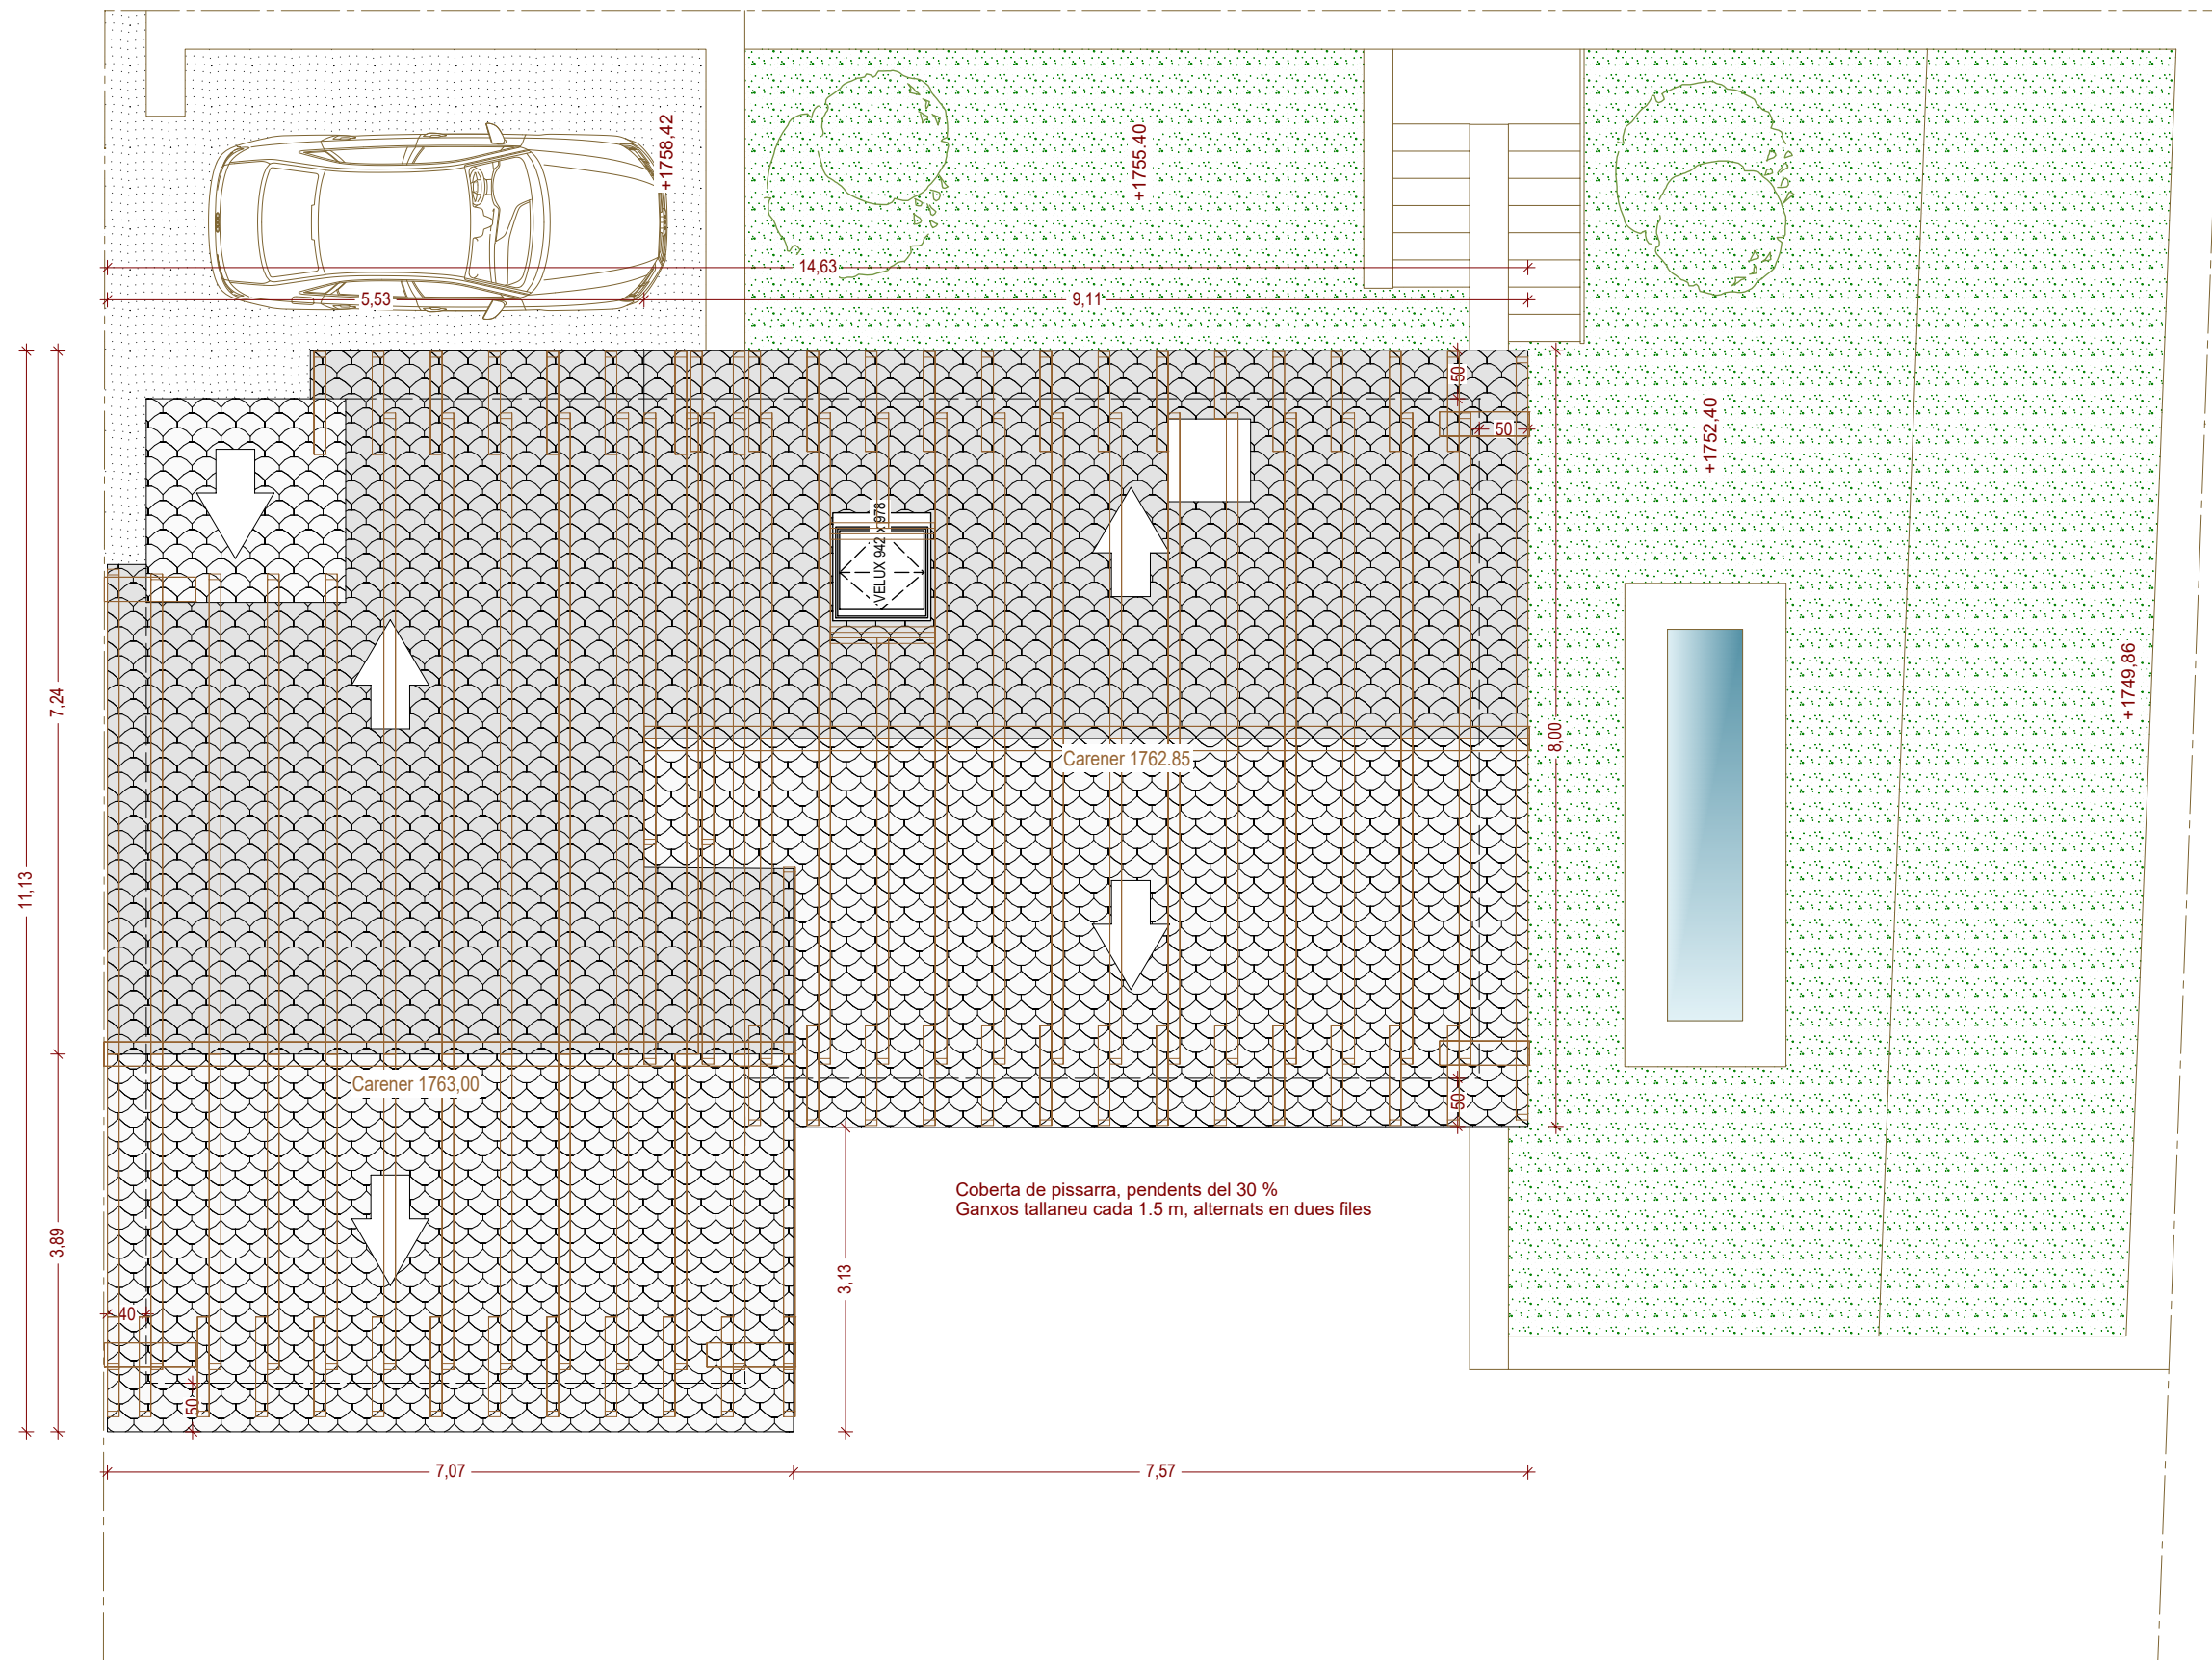

 ARQUISA	PROJECTE	395	SITUACIÓ	LA PROPIETAT	DESPATX D'ARQUITECTURA	PLÀNOL	DATA	2-05
	PROJECTE DE 2 HABITATGES UNIFAMILIARS ADOSSATS	CARRER ROC DE SANT MIQUEL PARCEL·LA 6 B LA VALL D'INCLES PARRÒQUIA DE CANILLO			LAURA SÁNCHEZ FORES n. col. 68	CASA 2 PLANTA COBERTA	23/10/2025	
							ESCALA	
							1:75	
C. DE LA UNIÓ n.9 -A- 1r 1a. -ESCALDES ENGORDANY- tel.:333340 733340 laura.arquisa@gmail.com								

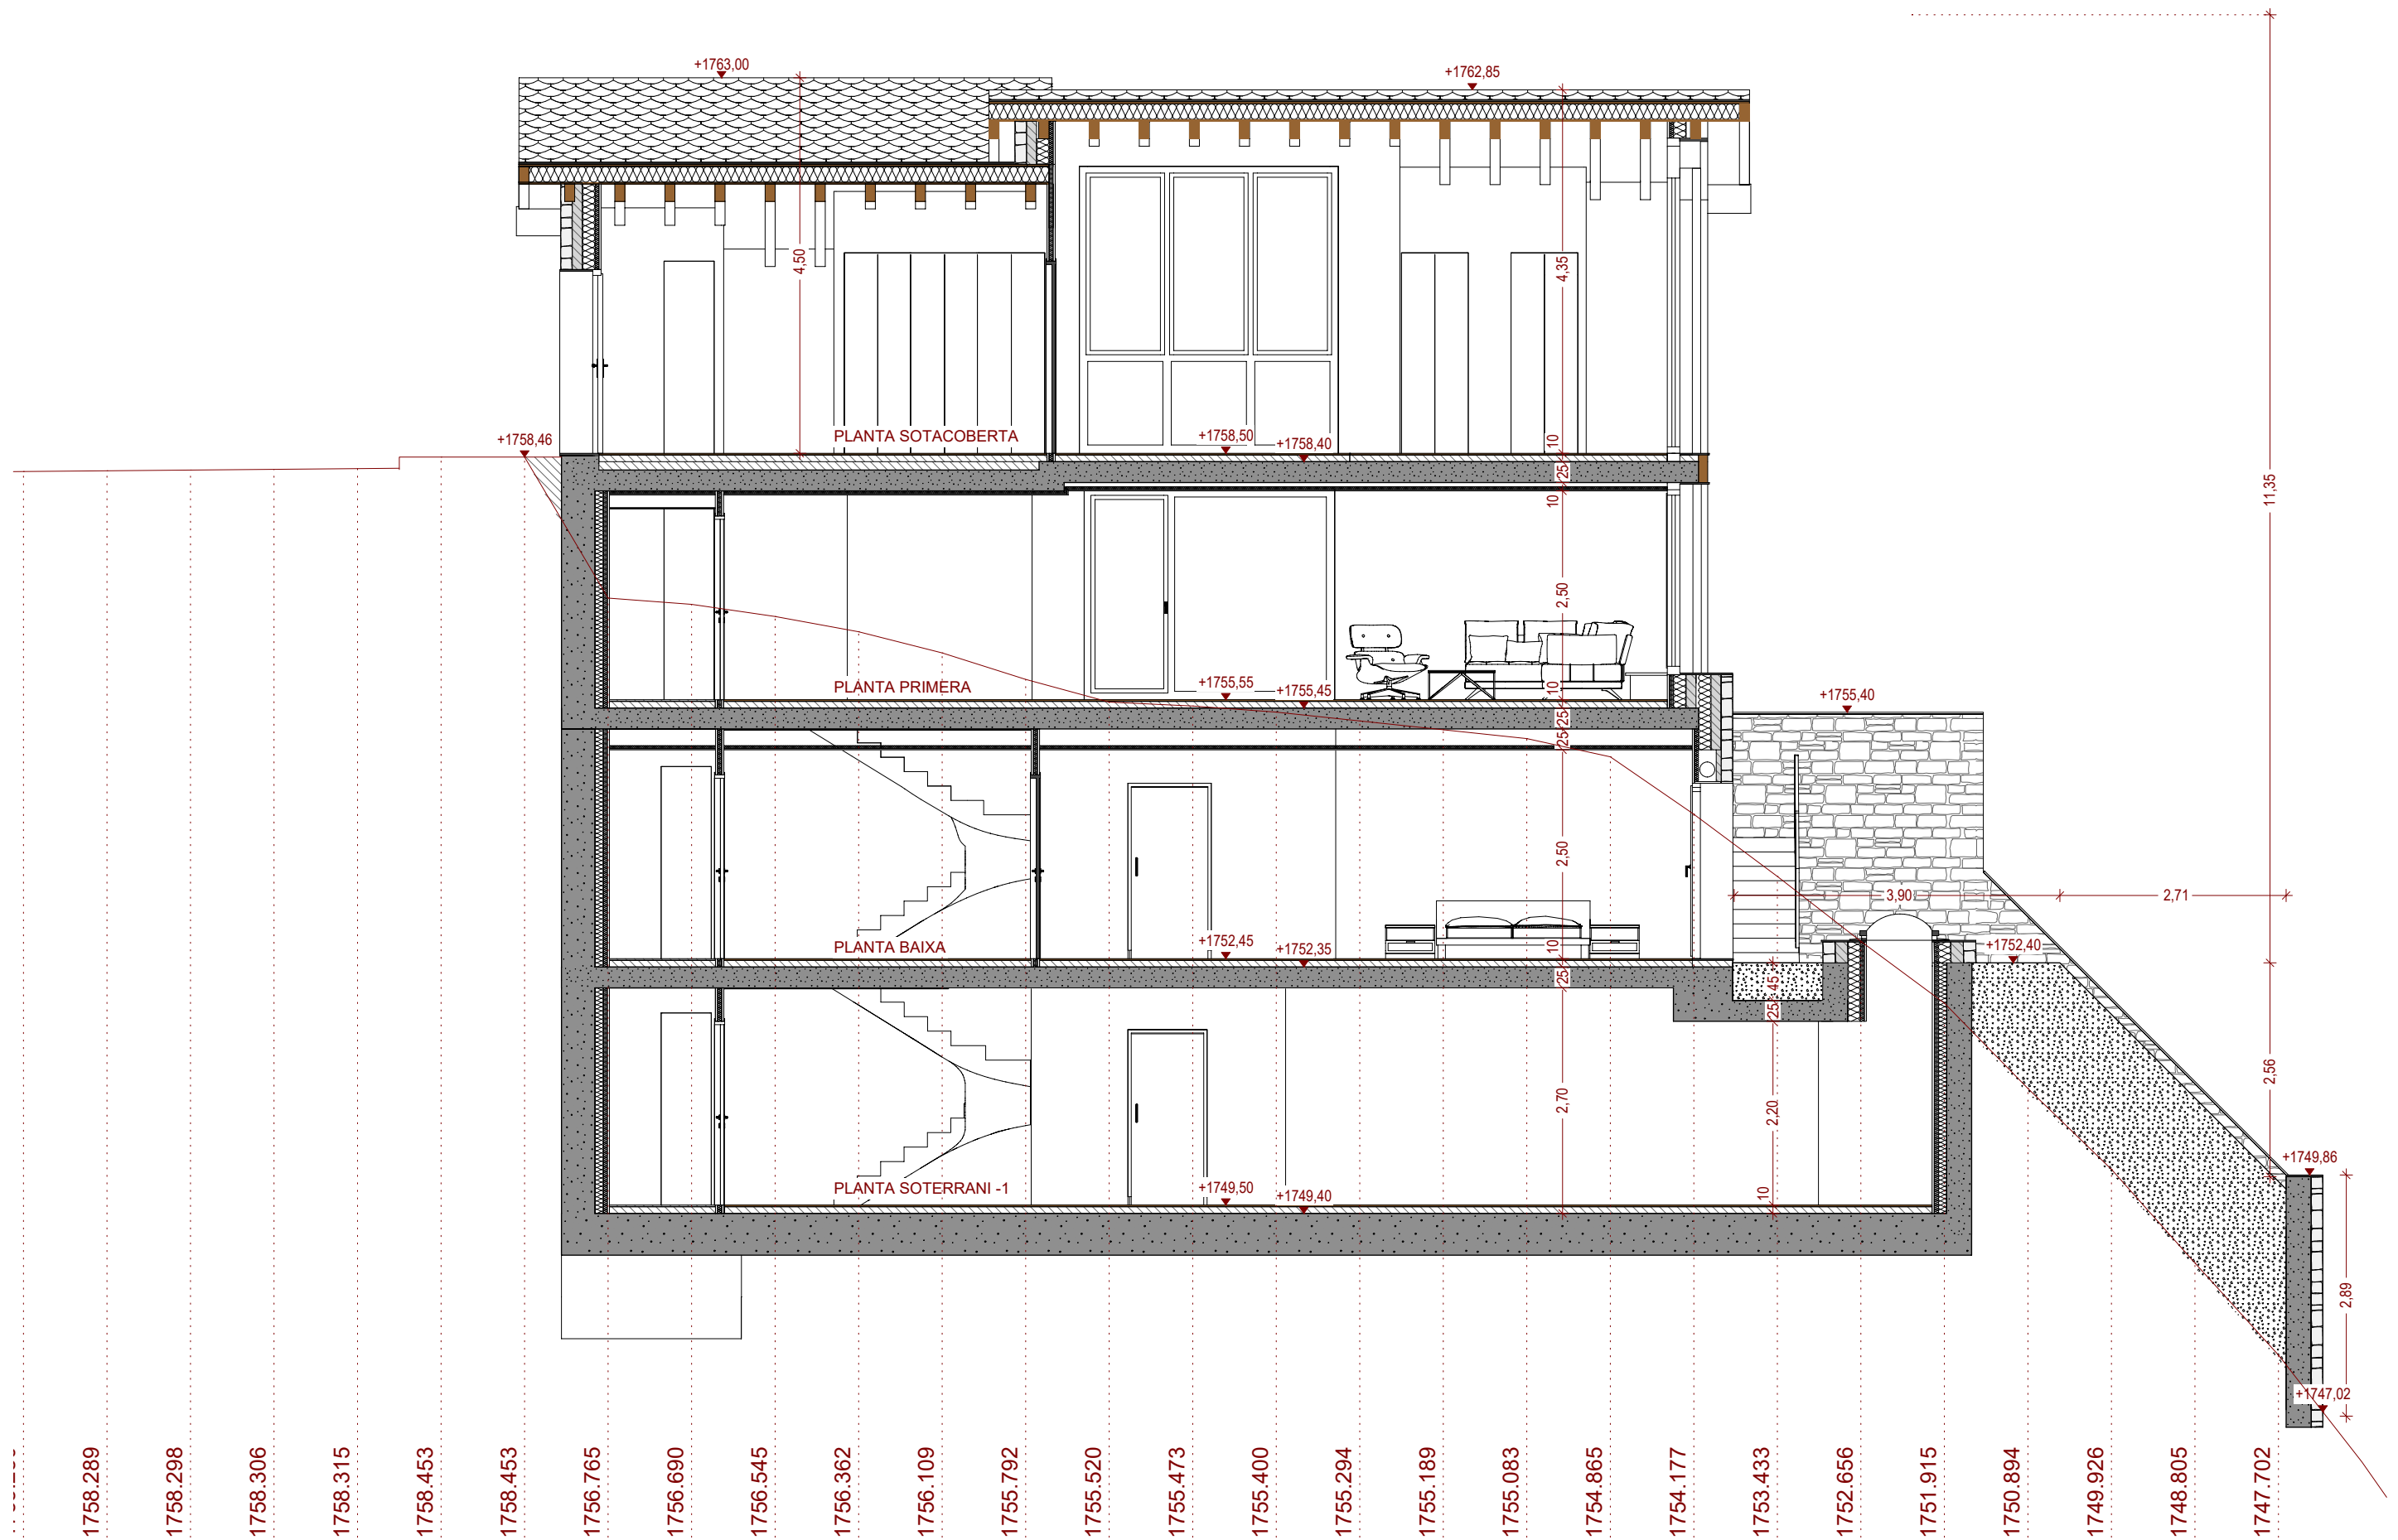


PROJECTE	395	SITUACIÓ	LA PROPIETAT	DESPATX D'ARQUITECTURA	PLÀNOL	DATA	2-06
PROJECTE DE 2 HABITATGES UNIFAMILIARS ADOSSATS	CARRER ROC DE SANT MIQUEL PARCEL·LA 6 B LA VALL D'INCLES PARRÒQUIA DE CANILLO	LAURA SÁNCHEZ FORÉS	n. col. 68	CASA 2 SECCIÓ	23/10/2025		
					ESCALA		
					1:75		
C. DE LA UNIÓ n.9 -A- 1r 1a. -ESCALDES ENGORDANY- tel.:333340 733340 laura.arquisa@gmail.com							

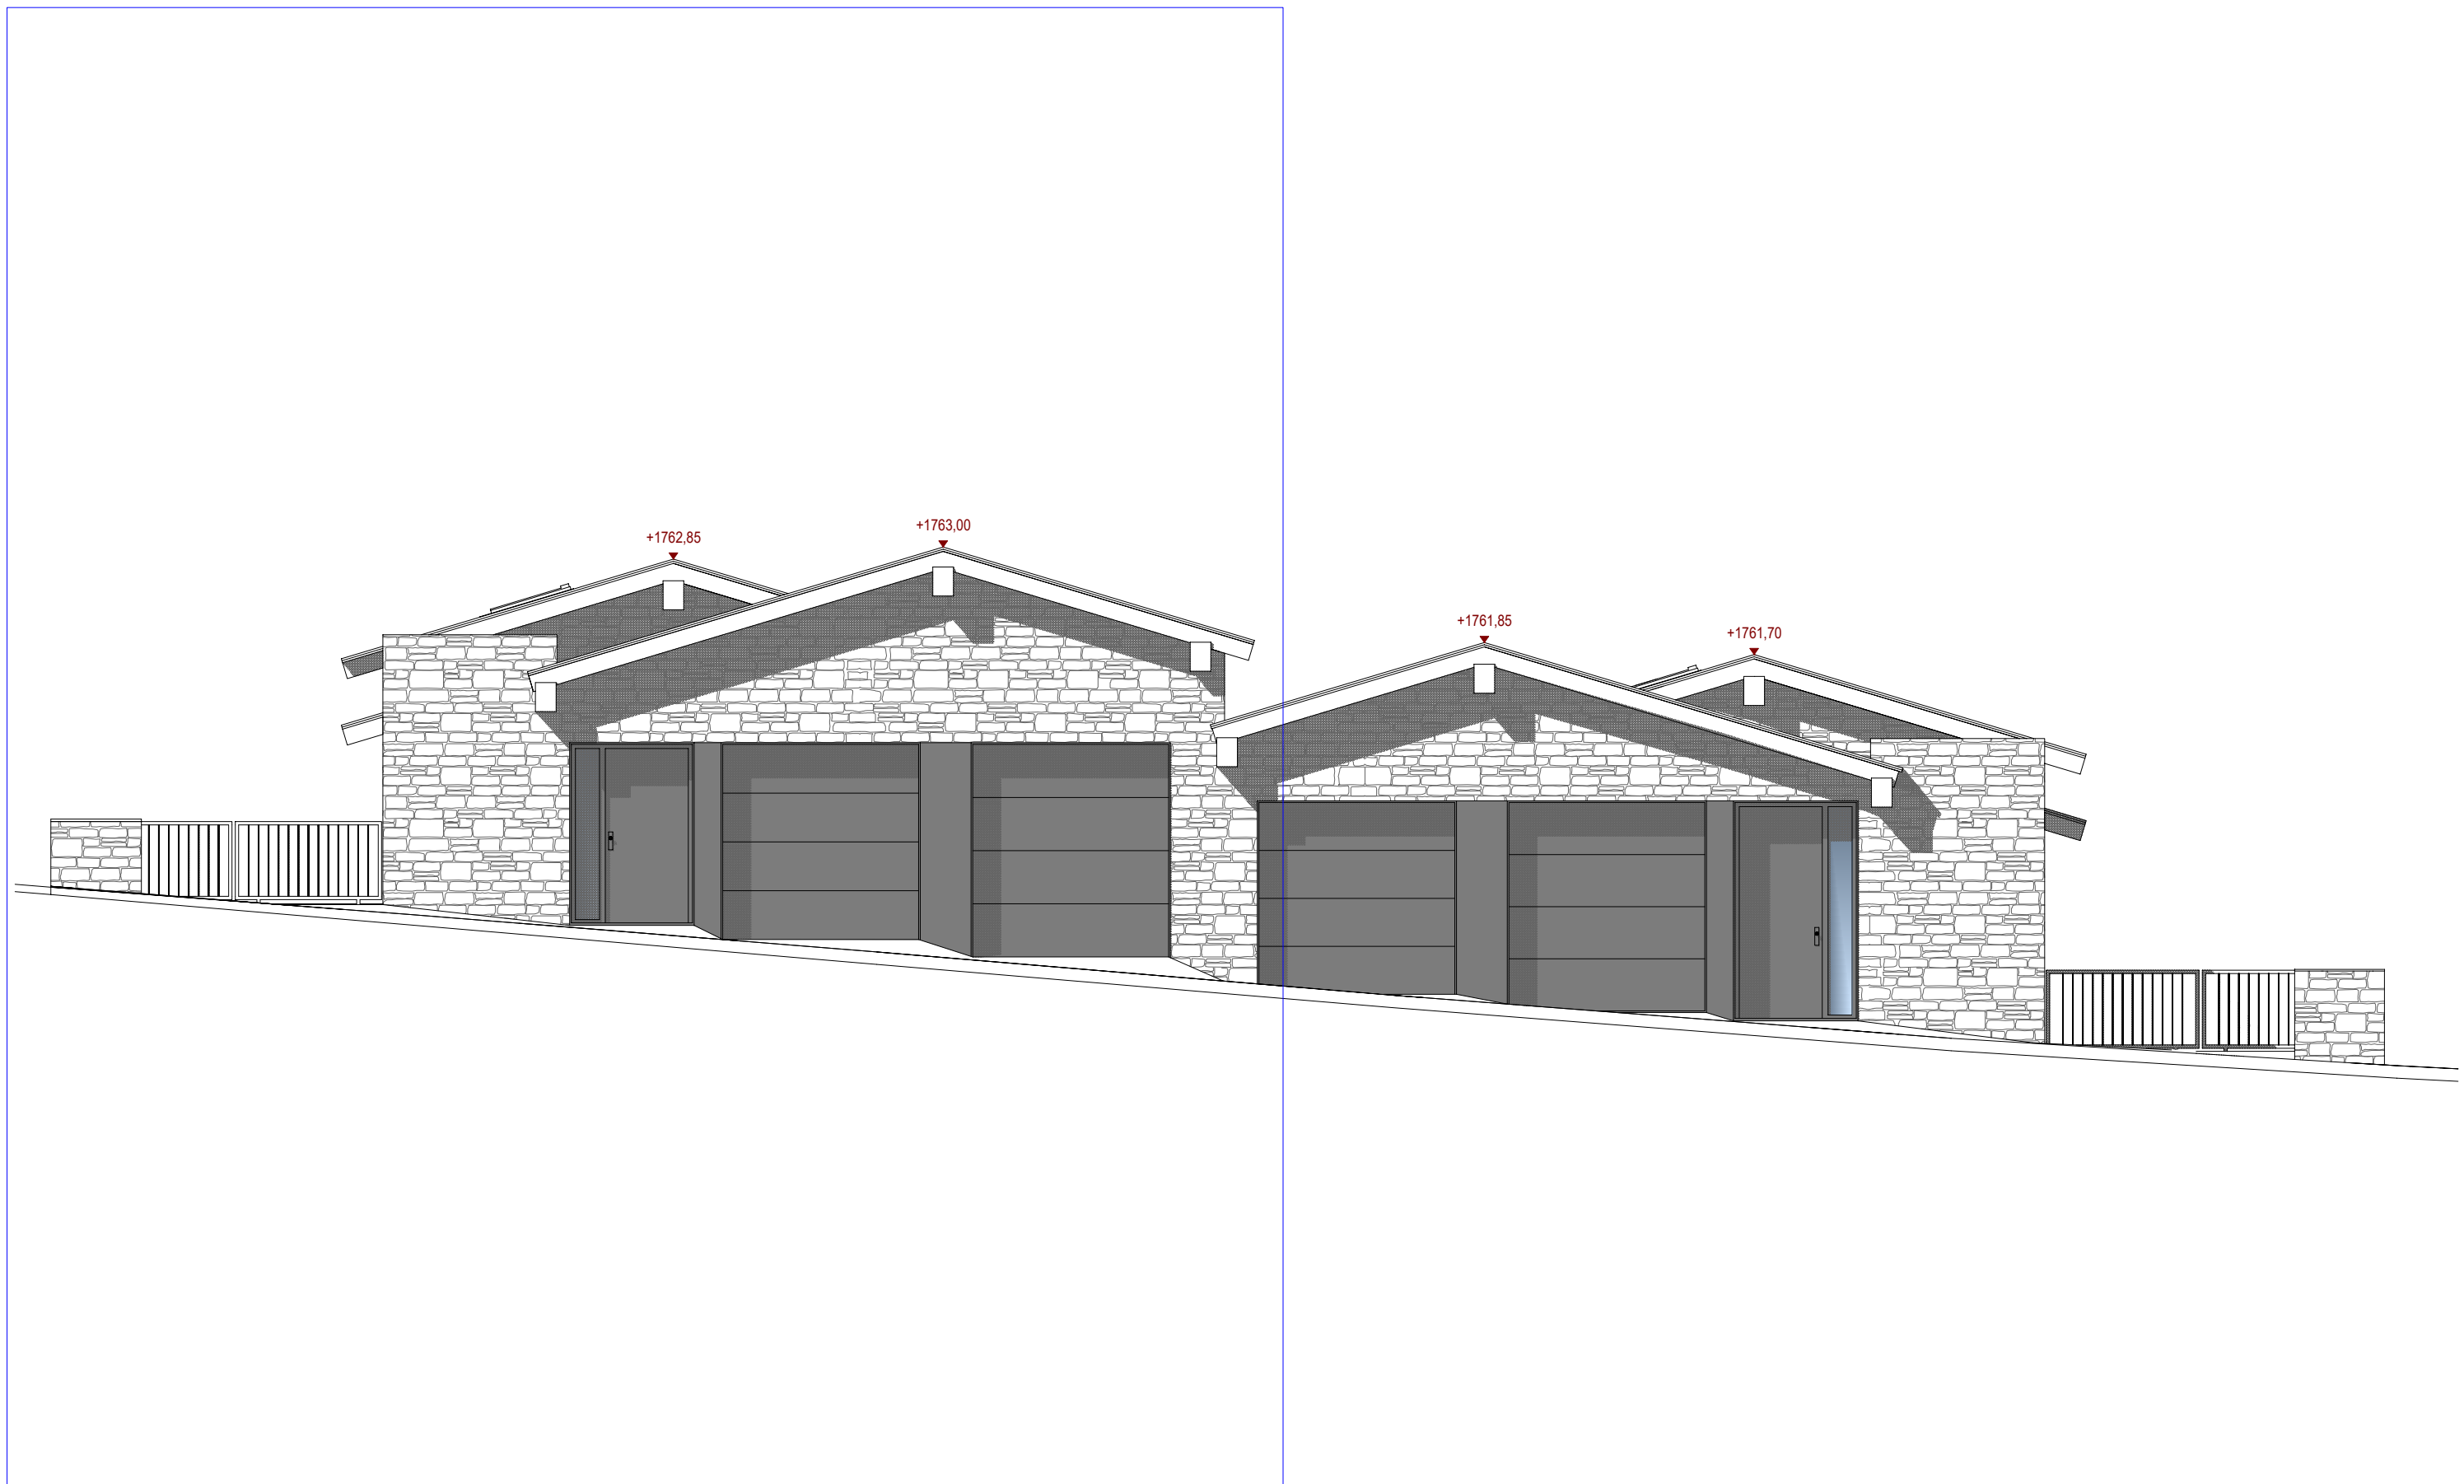

 ARQUISA	PROJECTE	395	SITUACIÓ	LA PROPIETAT	DESPATX D'ARQUITECTURA	PLÀNOL	DATA	2-08
	PROJECTE DE 2 HABITATGES UNIFAMILIARS ADOSSATS	CARRER ROC DE SANT MIQUEL PARCEL·LA 6 B LA VALL D'INCLES PARRÒQUIA DE CANILLO			LAURA SÁNCHEZ FORES n. col. 68	CASA 2 FAÇANA ACCÉS -EST-	23/10/2025	
							ESCALA	
							1:75	
							C. DE LA UNIÓ n.9 -A- 1r 1a. -ESCALDES ENGORDANY- tel.:333340 733340 laura.arquisa@gmail.com	



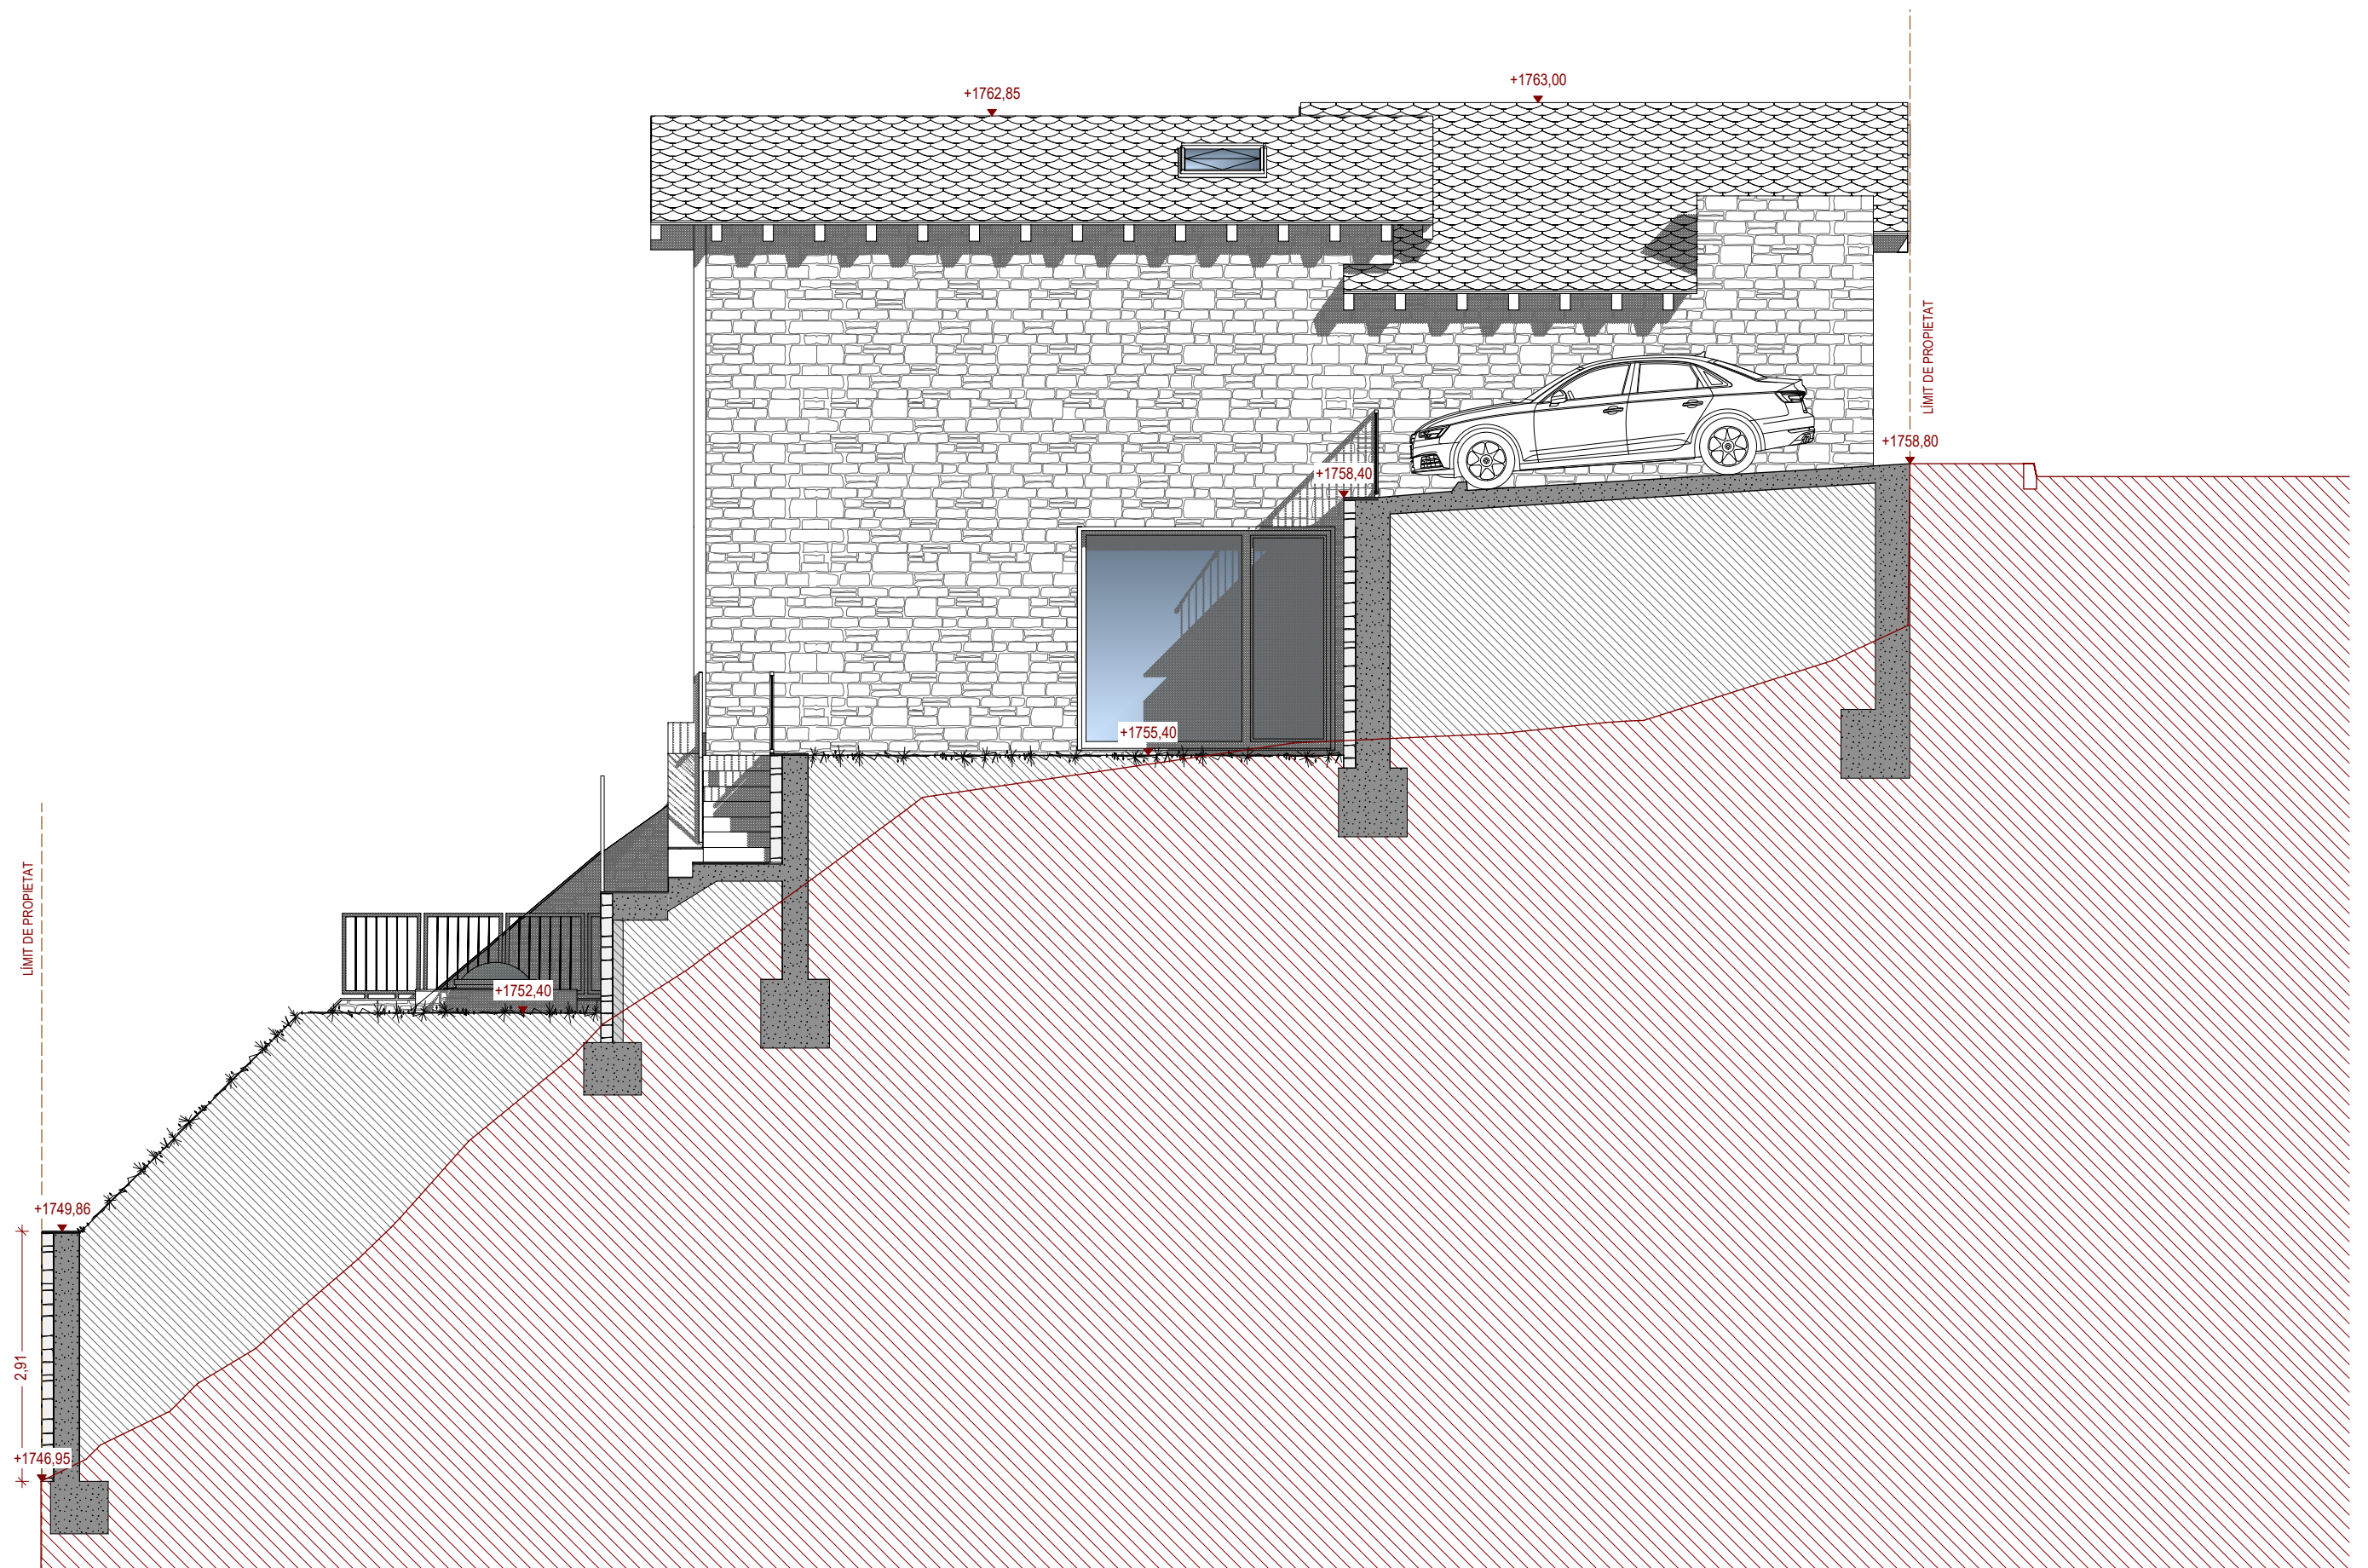

PROJECTE	395	SITUACIÓ	LA PROPIETAT	DESPATX D'ARQUITECTURA	PLÀNOL	DATA	2-10
PROJECTE DE 2 HABITATGES UNIFAMILIARS ADOSSATS	CARRER ROC DE SANT MIQUEL PARCEL·LA 6 A LA VALL D'INCLES PARRÒQUIA DE CANILLO		LAURA SÁNCHEZ FORÉS	n. col. 68	CASA 2 FAÇANA SUD	23/10/2025	
						ESCALA	
						1:75	
C. DE LA UNIÓ n.9 -A- 1r 1a. -ESCALDES ENGORDANY- tel.:333340 733340 laura.arquisa@gmail.com							