



CASA 1
PLANTA DE SITUACIÓN


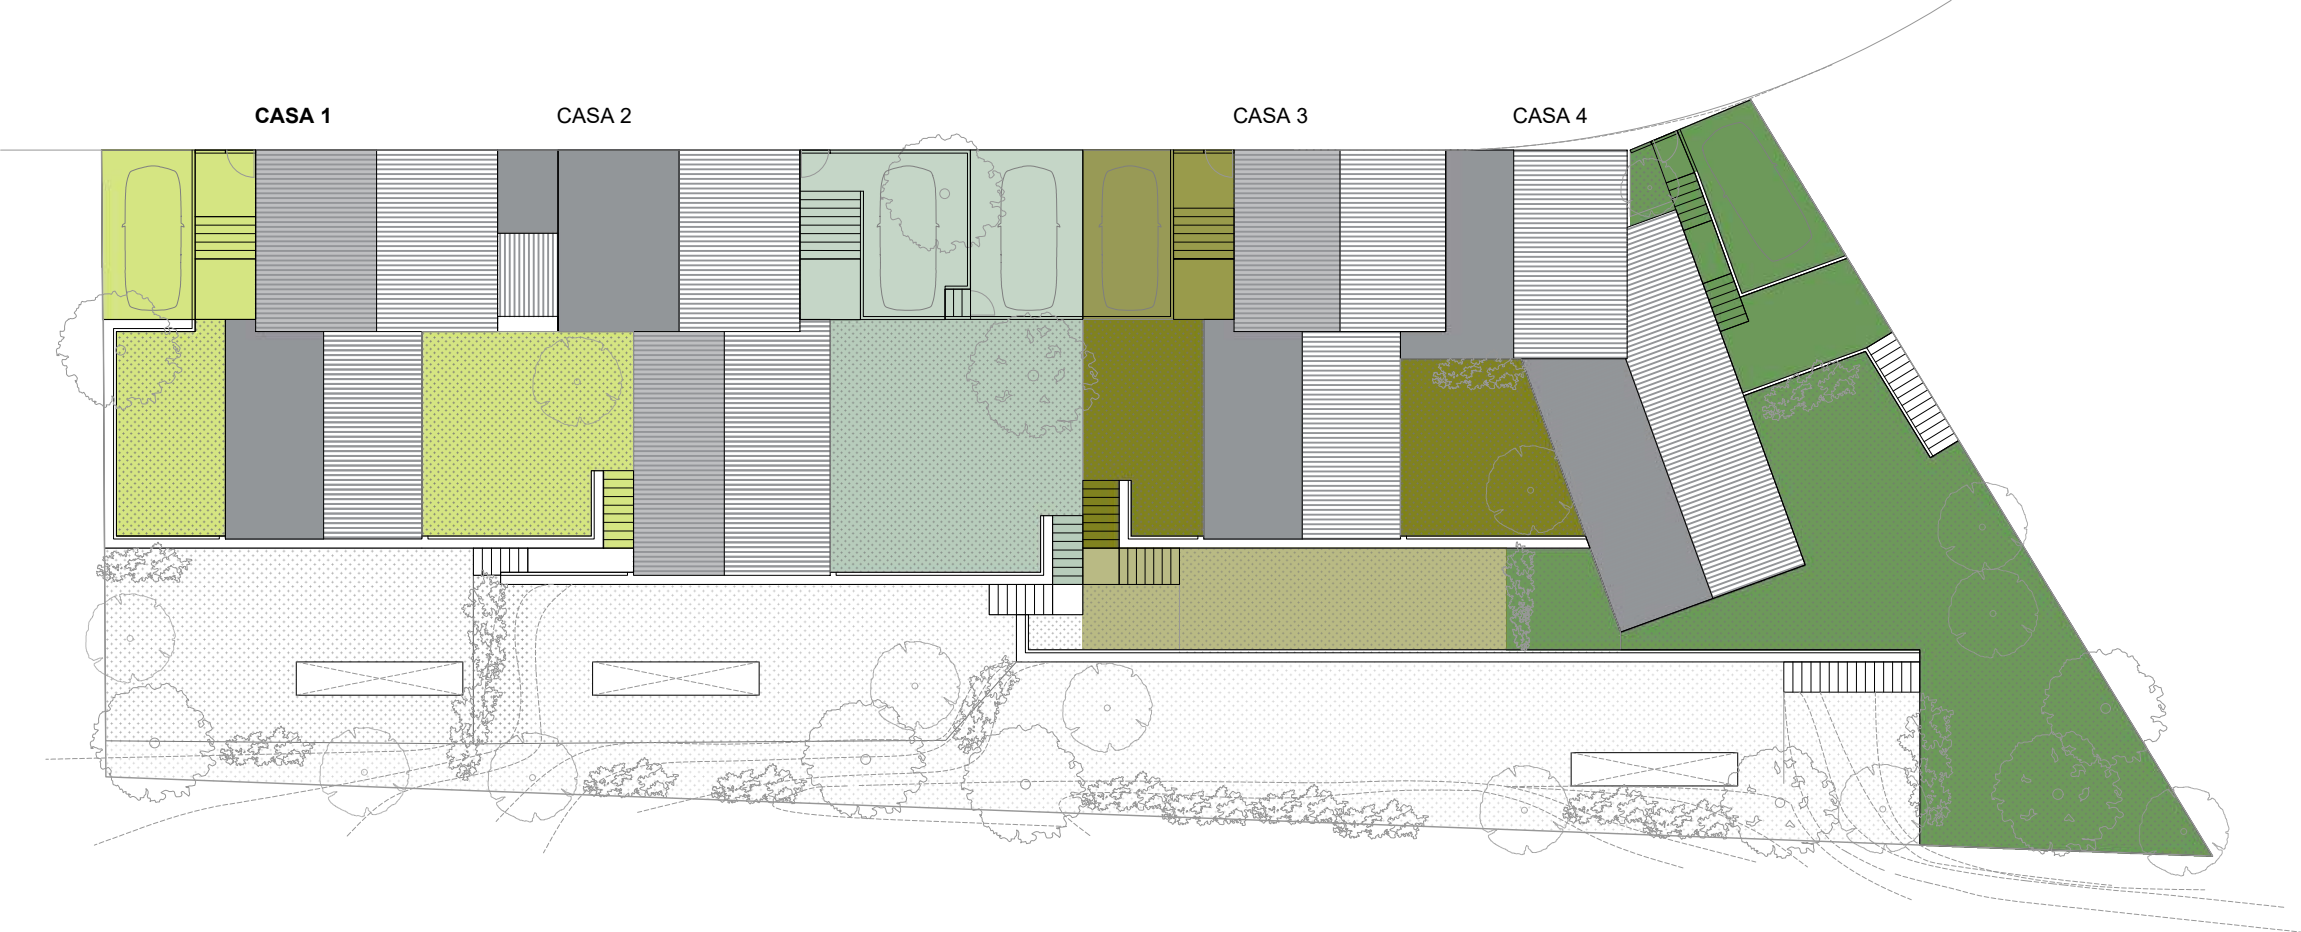


Esc 1:250

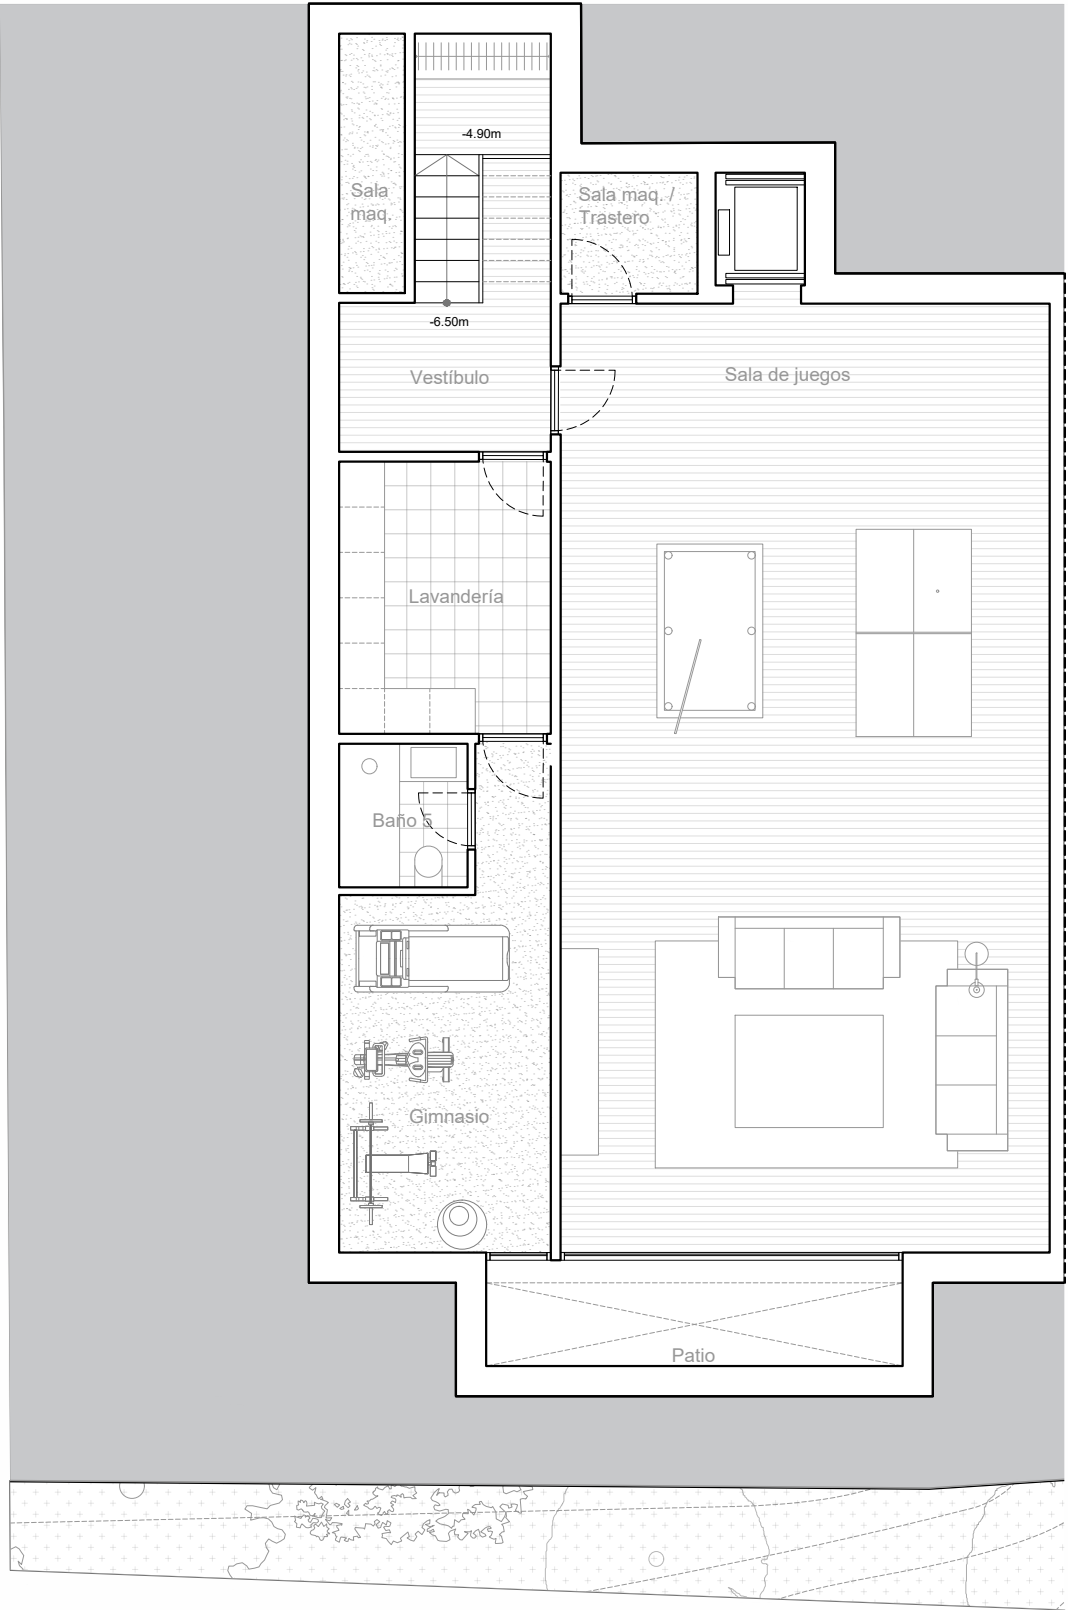

Esc 1:100

CASA 1
PLANTA SÓTANO

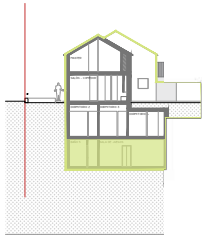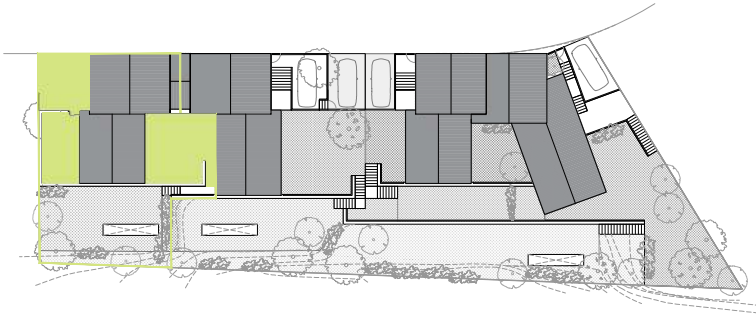

RESUMEN DE SUPERFICIES TOTALES:

S. CONSTRUIDA	443.34 m ²
S. ÚTIL EXTERIOR	203.22 m ²

CUADRO DE SUPERFICIES CONSTRUIDAS:

Vestíbulo	14.99 m ²
Lavandería	12.18 m ²
Baño 5	4.33 m ²
Gimnasio	18.70 m ²
Sala de juegos	86.93 m ²
Sala de maquinas	5.20 m ²
Sala de máquinas / Trastero	4.10 m ²



CUADRO DE SUPERFICIES EXTERIORES:

Patio	11.67 m ²
-------	----------------------



Esc 1:100

CASA 1
PLANTA BAJA

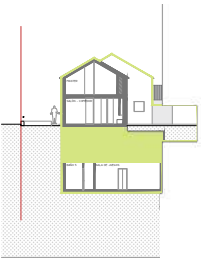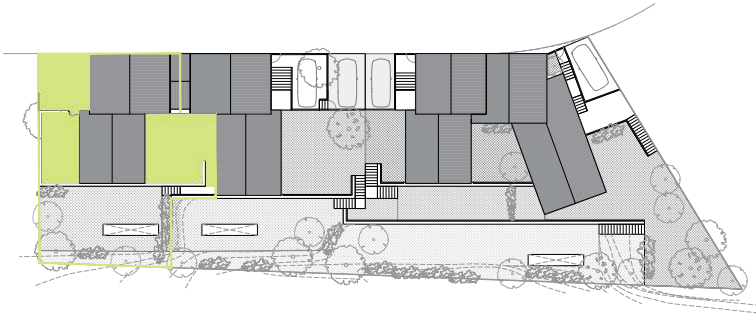

RESUMEN DE SUPERFICIES TOTALES:


S. CONSTRUIDA	443.34 m ²
S. ÚTIL EXTERIOR	203.22 m ²

CUADRO DE SUPERFICIES CONSTRUIDAS:

Vestíbulo	19.07 m ²
Baño 2	5.63 m ²
Dormitorio 2	18.41 m ²
Baño 3	4.56 m ²
Dormitorio 3	16.78 m ²
Baño 4	4.78 m ²
Dormitorio 4	29.73 m ²
Sala de Maquinas	7.70 m ²
Sala de máquinas / Trastero	3.83 m ²

CUADRO DE SUPERFICIES EXTERIORES:



Jardín	78.42 m ²
--------	----------------------

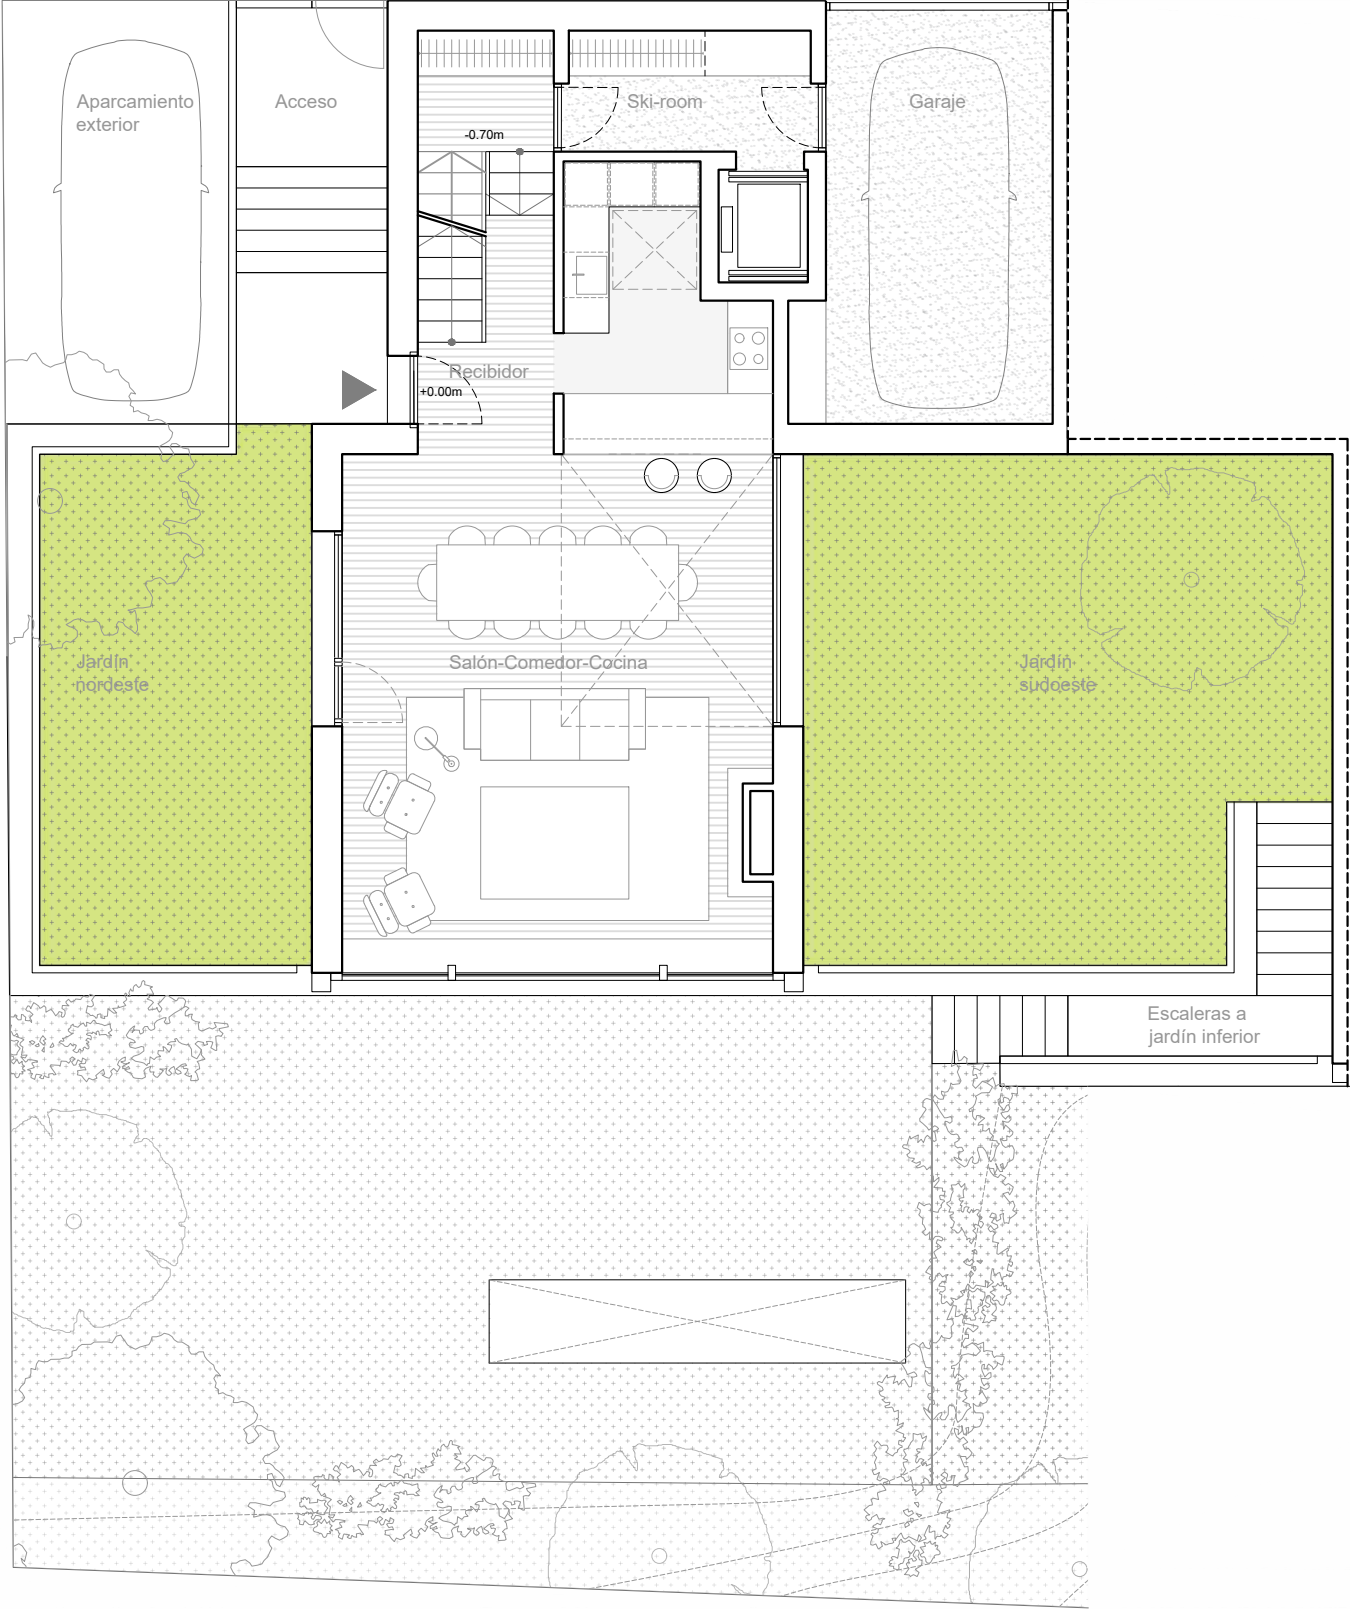

Esc 1:100

CASA 1

PLANTA PRIMERA

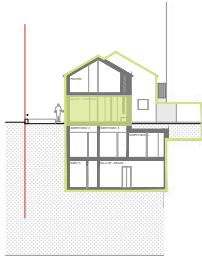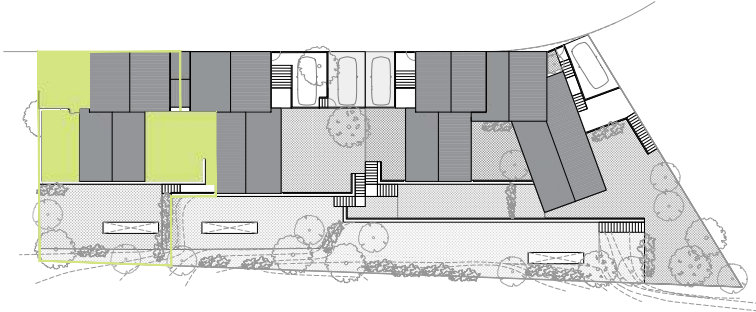

RESUMEN DE SUPERFICIES TOTALES:

S. CONSTRUIDA	443.34 m ²
S. ÚTIL EXTERIOR	203.22 m ²




CUADRO DE SUPERFICIES CONSTRUIDAS:

Recibidor	13.21 m ²
Skyroom	7.02 m ²
Garaje	20.87 m ²
Salón-comedor-cocina	57.26 m ²

CUADRO DE SUPERFICIES EXTERIORES:

Aparcamiento exterior	17.23 m ²
Acceso	11.20 m ²
Jardín nordeste	30.24 m ²
Jardín sudoeste	47.56 m ²
Escaleras a jardín inferior	6.89 m ²

CASA 1
PLANTA BAJO CUBIERTA

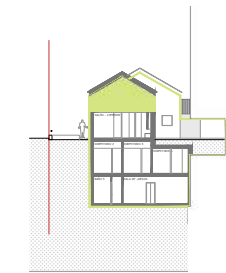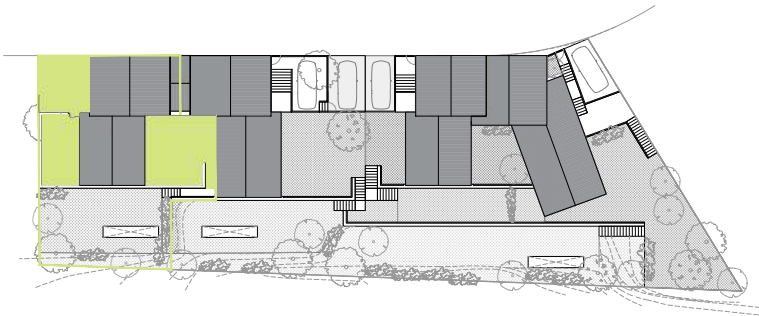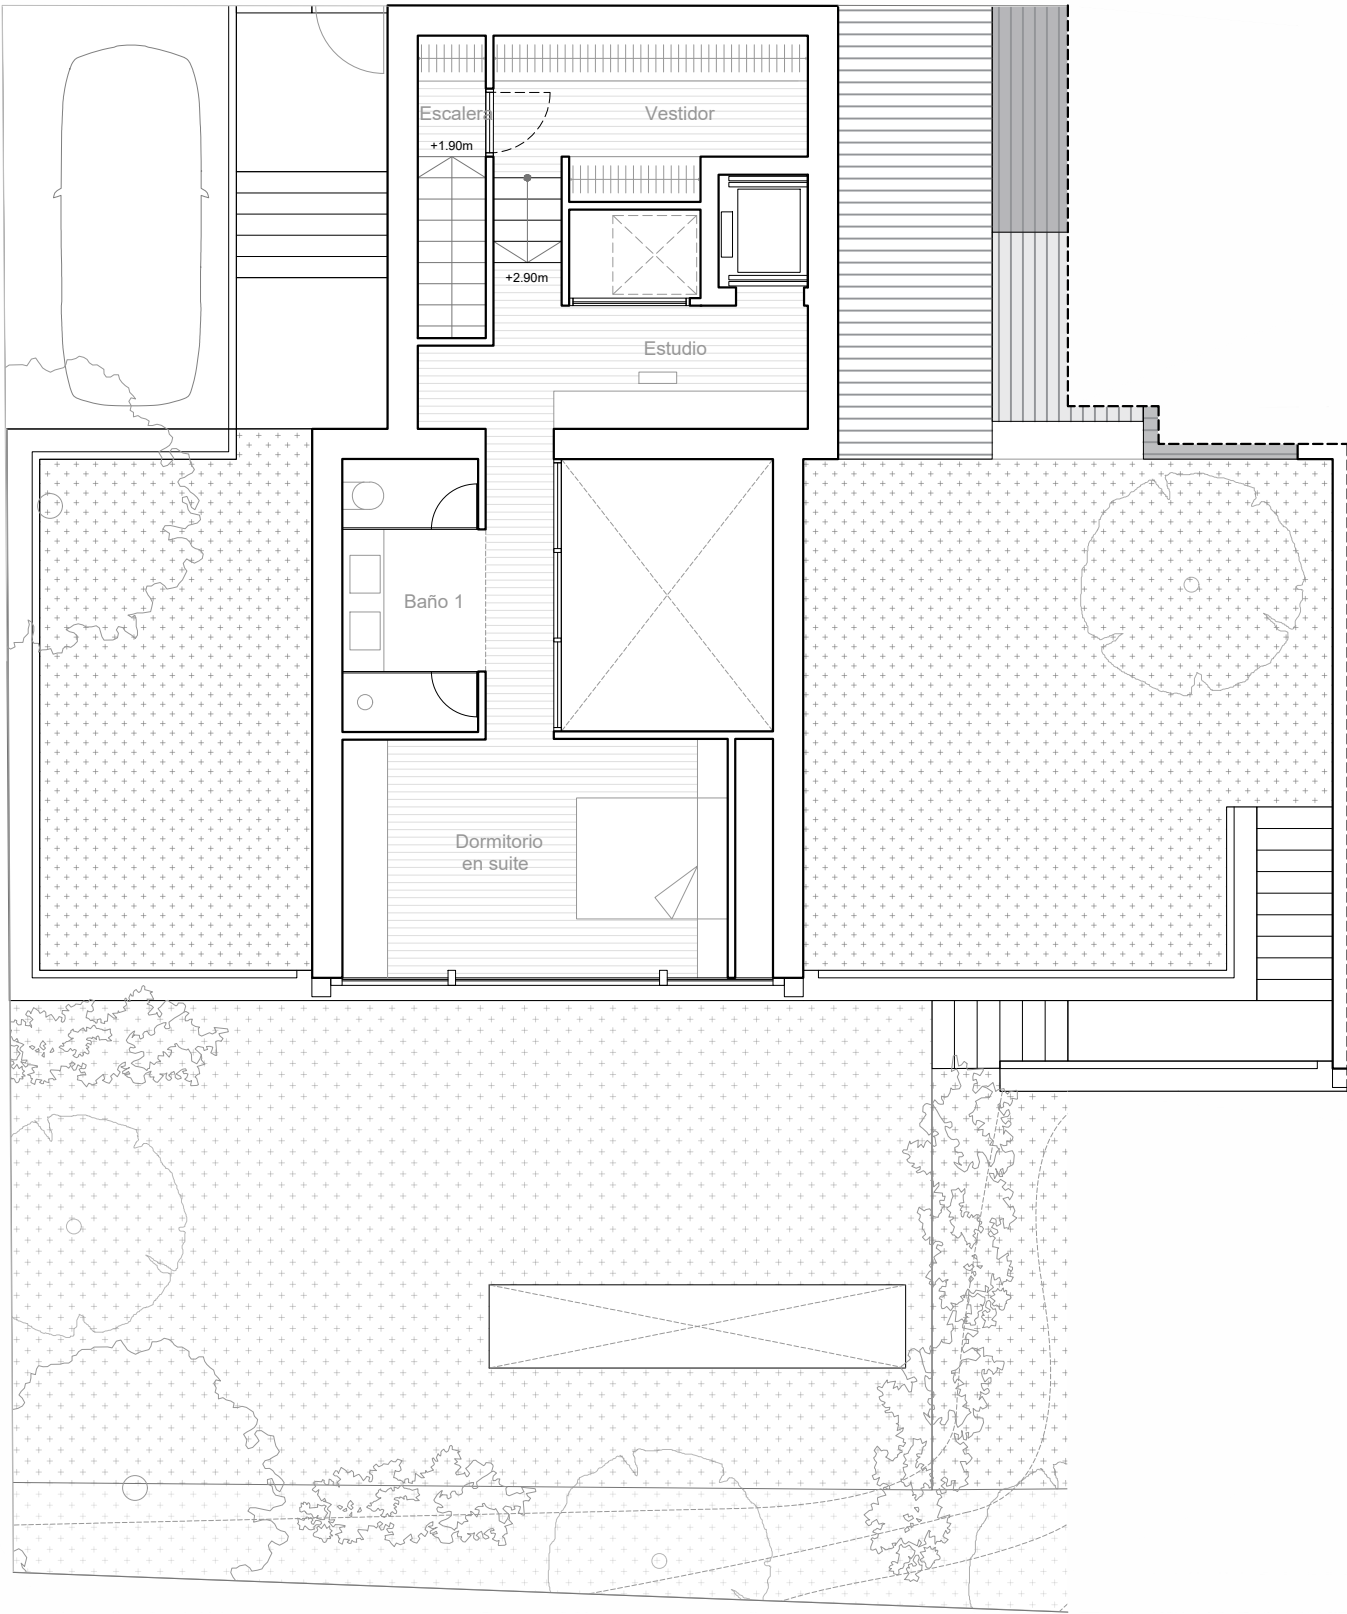


RESUMEN DE SUPERFICIES TOTALES:

S. CONSTRUIDA	443.34 m ²
S. ÚTIL EXTERIOR	203.22 m ²

CUADRO DE SUPERFICIES CONSTRUIDAS:

Escalera	6.01 m ²
Vestidor	10.91 m ²
Estudio	12.13 m ²
Baño	8.88 m ²
Dormitorio en suite	26.63 m ²



Esc 1:100

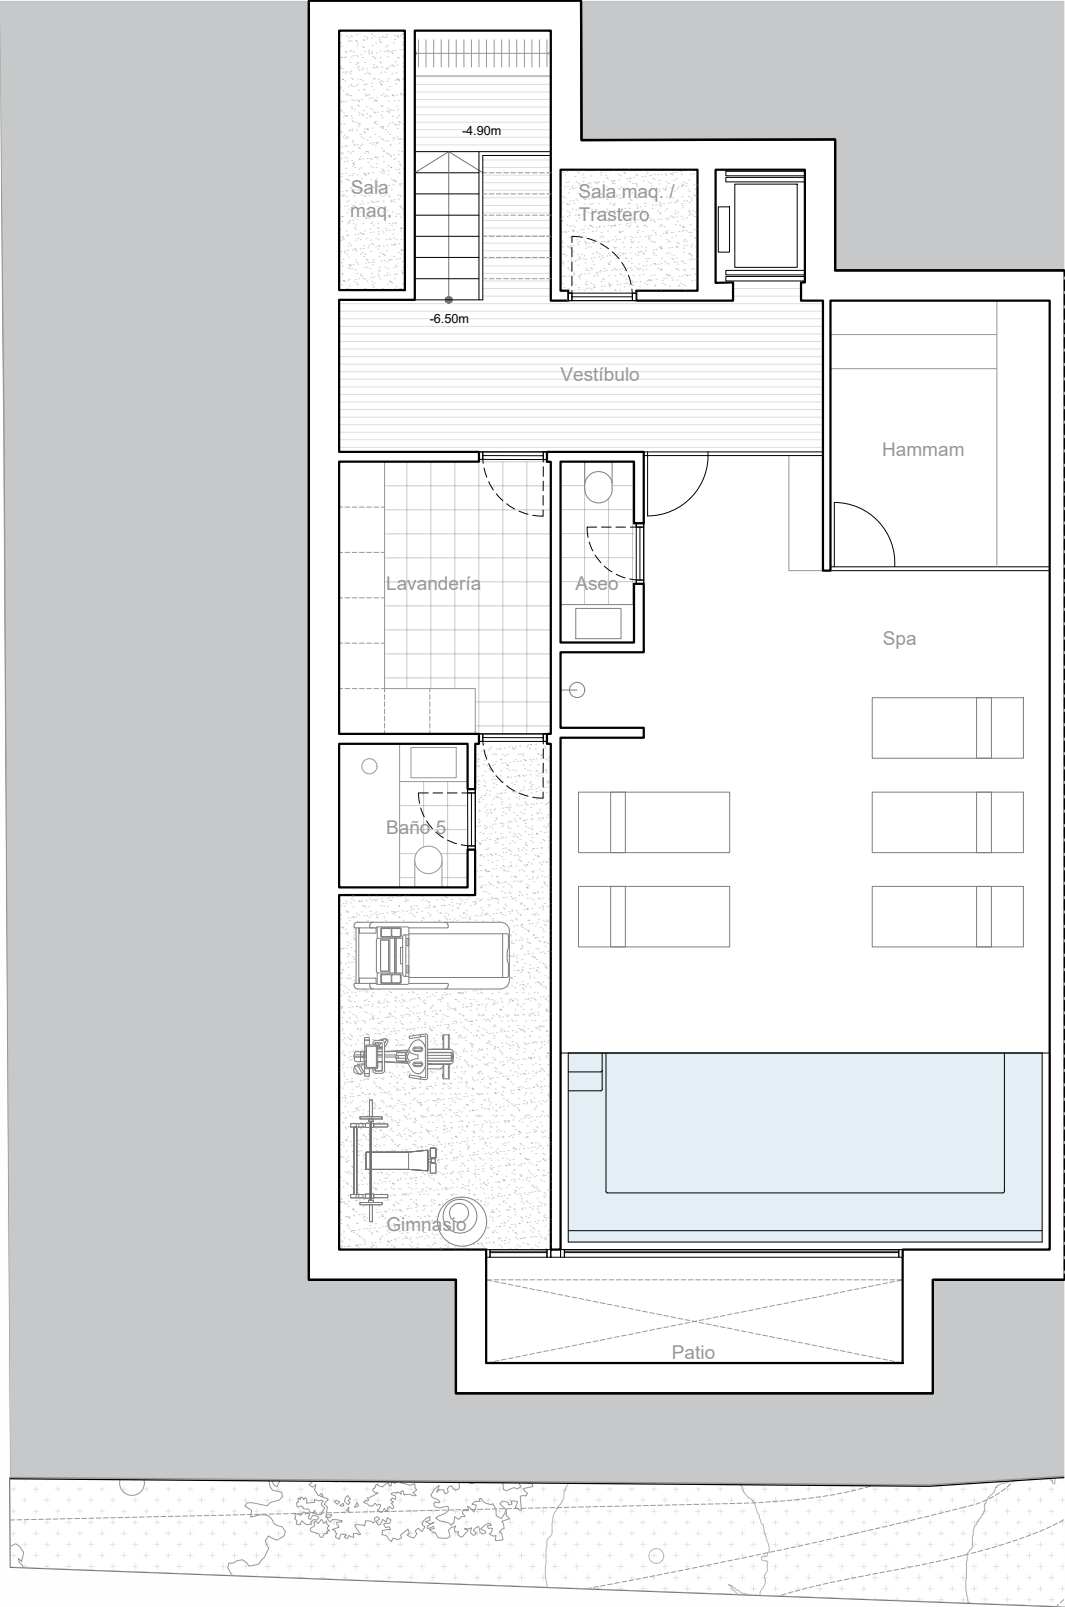

Esc 1:100

CASA 1

PLANTA SÓTANO (opción spa)

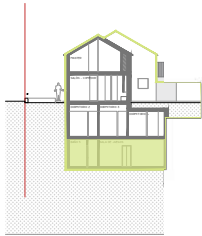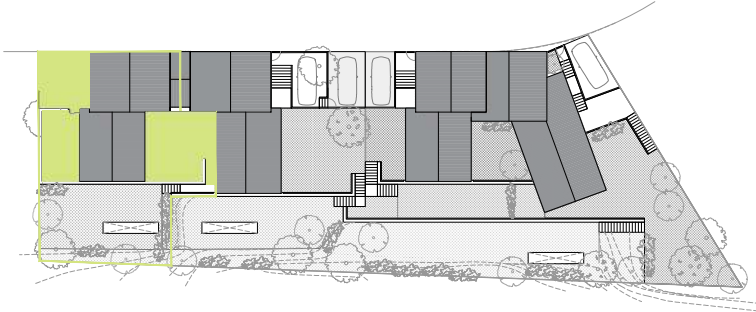

RESUMEN DE SUPERFICIES TOTALES:


S. CONSTRUIDA	443.34 m ²
S. ÚTIL EXTERIOR	203.22 m ²

CUADRO DE SUPERFICIES CONSTRUIDAS:

Vestíbulo	22.77 m ²
Lavandería	12.18 m ²
Baño 5	4.33 m ²
Gimnasio	18.56 m ²
Spa	64.13 m ²
Hammam	12.43 m ²
Aseo	2.77 m ²
Sala de maquinas	5.20 m ²
Sala de máquinas / Trastero	3.86 m ²



CUADRO DE SUPERFICIES EXTERIORES:

Patio	11.67 m ²
-------	----------------------

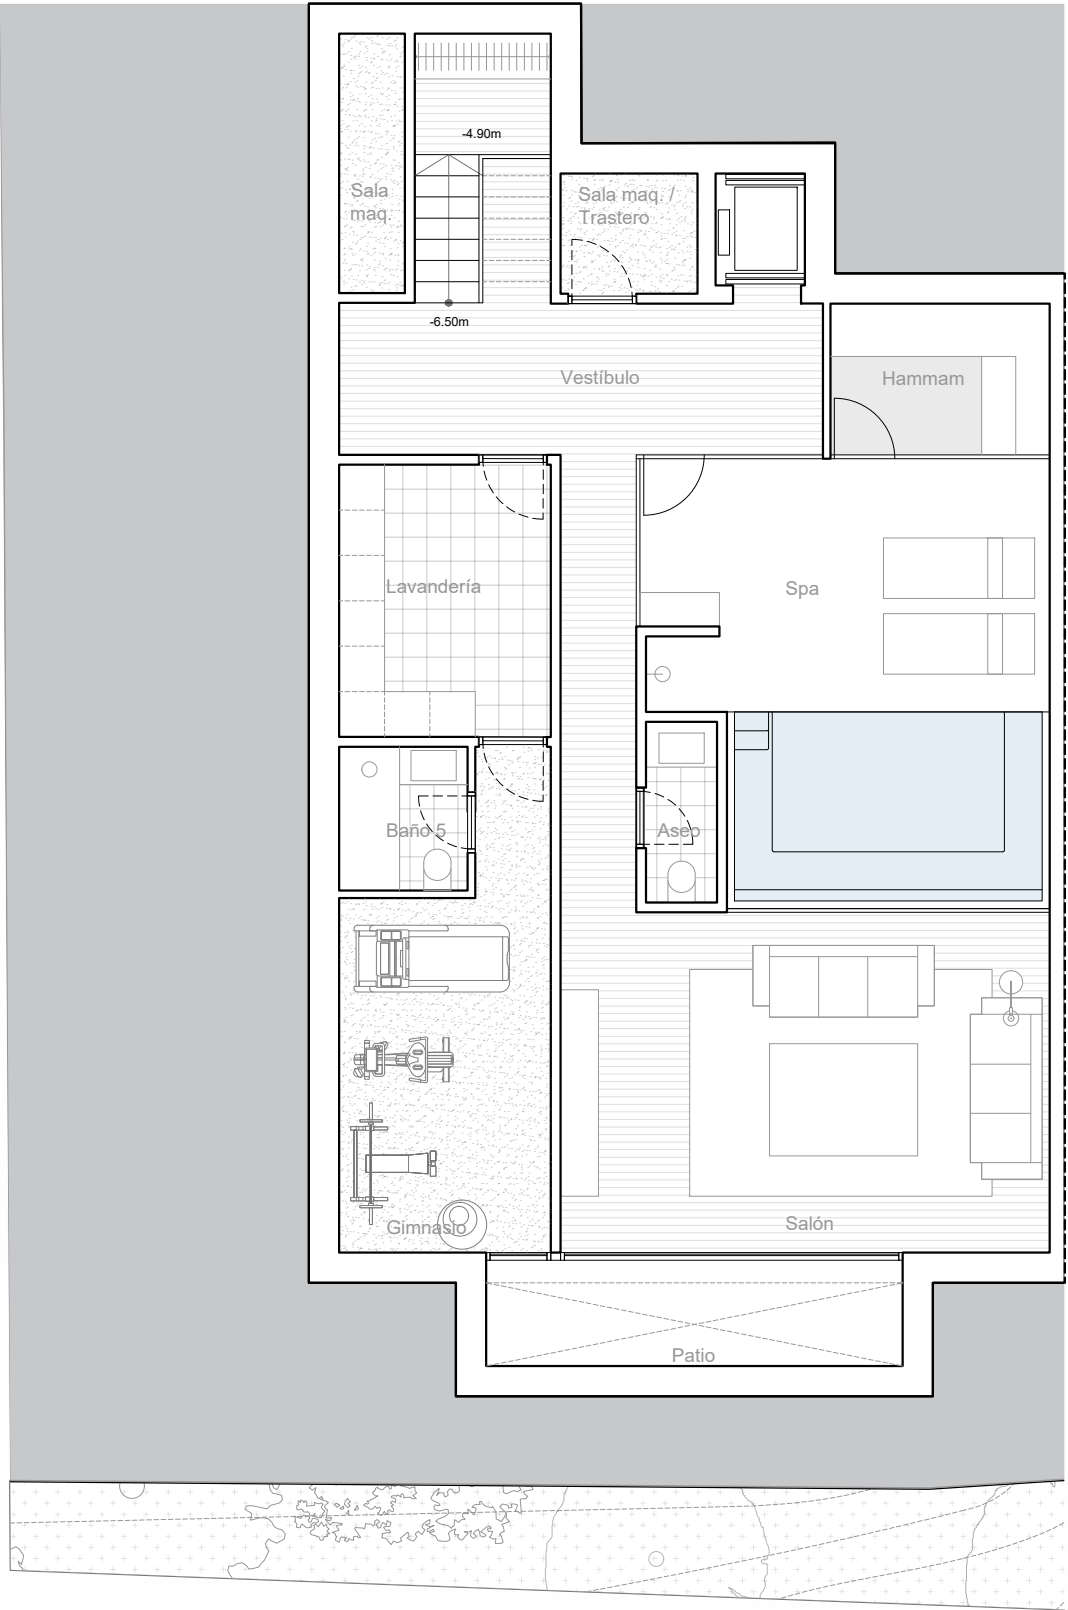

Esc 1:100

CASA 1
PLANTA SÓTANO (opción spa + salón)

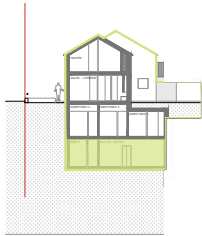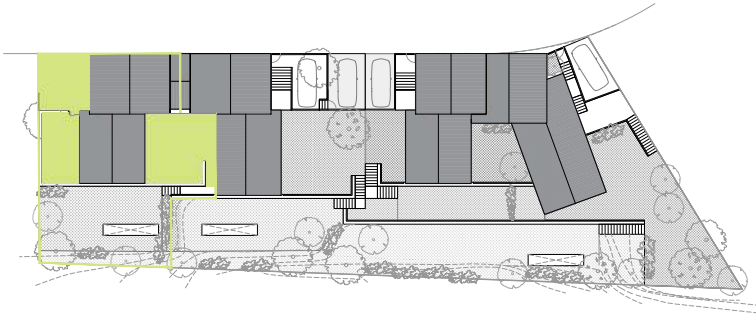

RESUMEN DE SUPERFICIES TOTALES:

S. CONSTRUIDA	443.34 m ²
S. ÚTIL EXTERIOR	203.22 m ²

CUADRO DE SUPERFICIES CONSTRUIDAS:


Vestíbulo	29.23 m ²
Lavandería	12.18 m ²
Baño 5	4.33 m ²
Gimnasio	18.56 m ²
Salón	31.59 m ²
Spa	30.96 m ²
Aseo	2.75 m ²
Hammam	7.56 m ²
Sala de maquinas	5.20 m ²
Sala de máquinas / Trastero	3.86 m ²

CUADRO DE SUPERFICIES EXTERIORES:

Patio	11.67 m ²
-------	----------------------

CASA 1


IMAGEN EXTERIOR GLOBAL DESDE JARDÍN

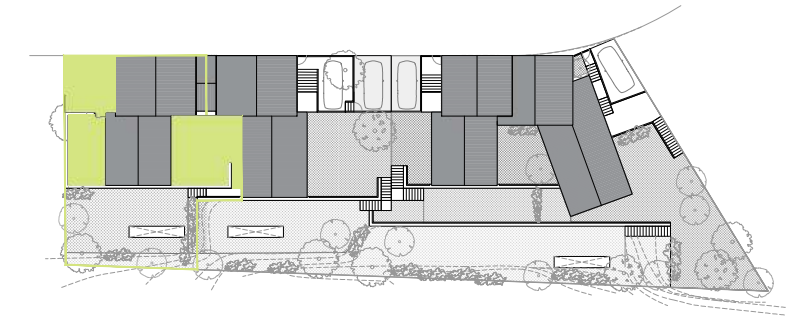

* Esta imagen es una aproximación a la realidad. Puede no corresponder con la vivienda mostrada.

CASA 1


IMAGEN EXTERIOR CASA 1 y 2 DESDE JARDÍN

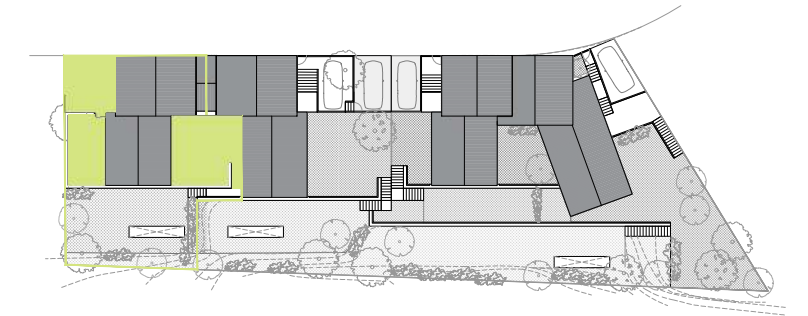

* Esta imagen es una aproximación a la realidad. Puede no corresponder con la vivienda mostrada.

CASA 1


IMAGEN EXTERIOR | JARDÍN PRIVADO

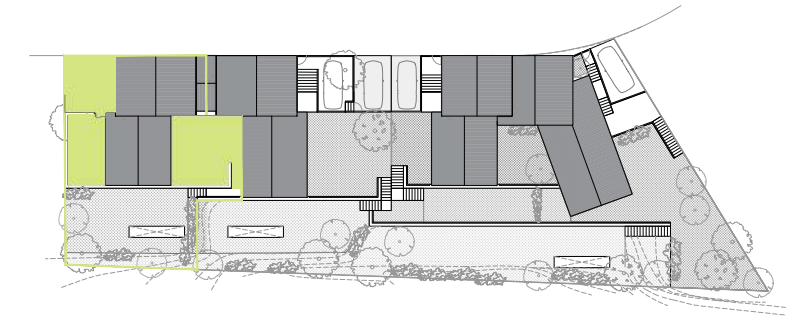

* Esta imagen es una aproximación a la realidad. Puede no corresponder con la vivienda mostrada.

CASA 1


IMAGEN INTERIOR | SALÓN - COMEDOR

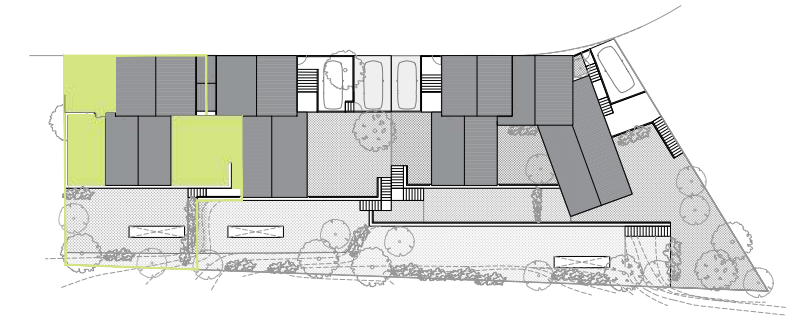

* Esta imagen es una aproximación a la realidad. Puede no corresponder con la vivienda mostrada.

CASA 1


IMAGEN INTERIOR | SALÓN - COMEDOR

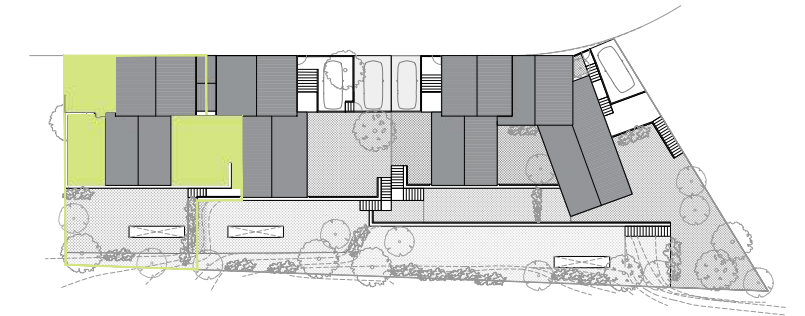

* Esta imagen es una aproximación a la realidad. Puede no corresponder con la vivienda mostrada.

CASA 1

IMAGEN INTERIOR | COCINA

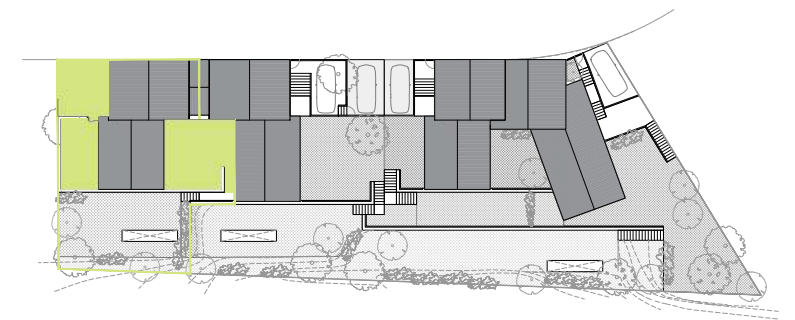


* Esta imagen es una aproximación a la realidad. Puede no corresponder con la vivienda mostrada.

CASA 1

IMAGEN INTERIOR | DORMITORIO MASTER




* Esta imagen es una aproximación a la realidad. Puede no corresponder con la vivienda mostrada.

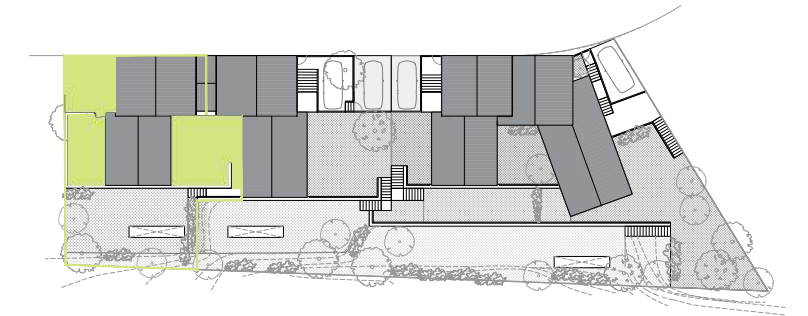

CASA 1


IMAGEN INTERIOR | BAÑO MASTER

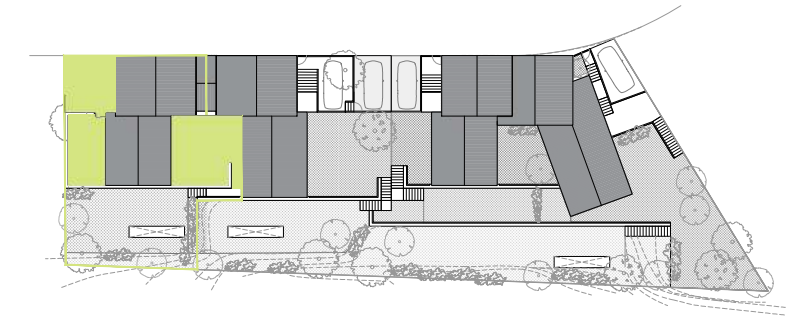

* Esta imagen es una aproximación a la realidad. Puede no corresponder con la vivienda mostrada.

CASA 1


IMAGEN INTERIOR | SALA DE JUEGOS

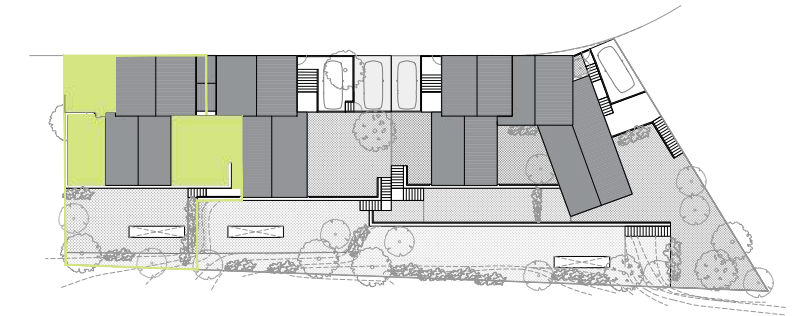

* Esta imagen es una aproximación a la realidad. Puede no corresponder con la vivienda mostrada.

CASA 1

IMAGEN INTERIOR | Opción SPA

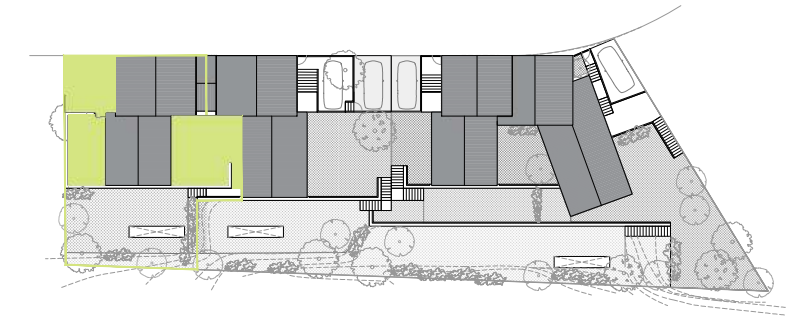

* Esta imagen es una aproximación a la realidad. Puede no corresponder con la vivienda mostrada.