

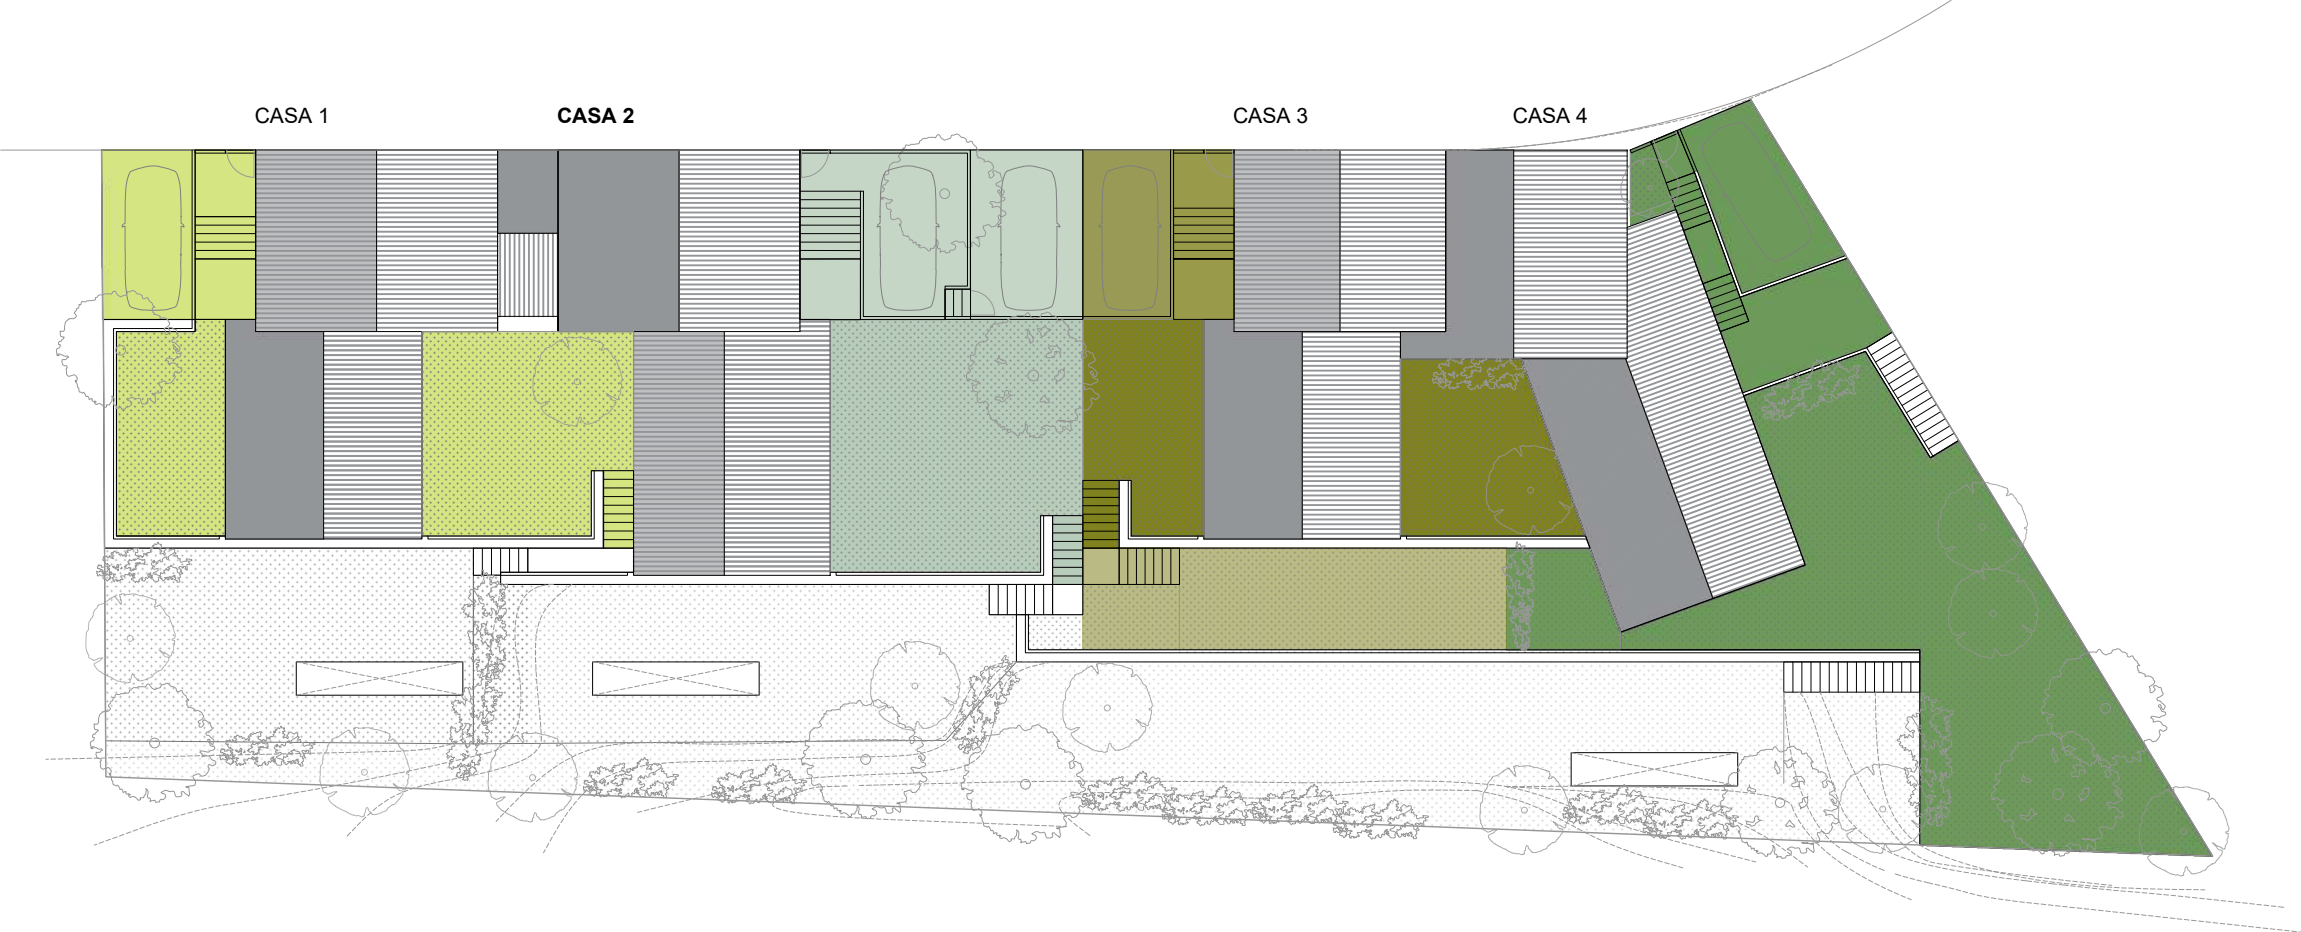
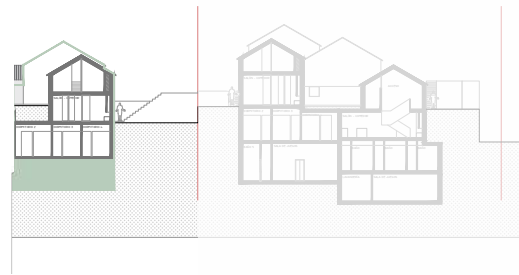


CASA 2
PLANTA DE SITUACIÓN

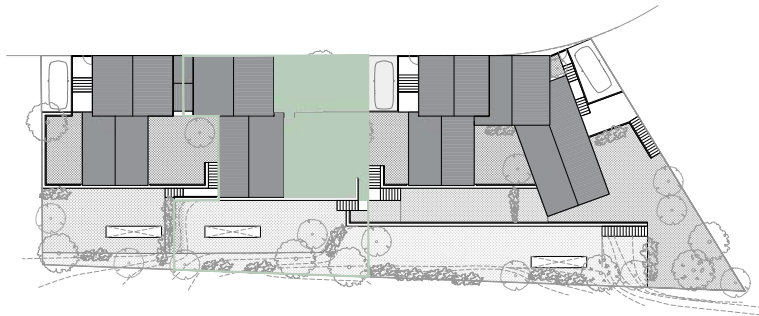

Esc 1:250

CASA 2
PLANTA SÓTANO

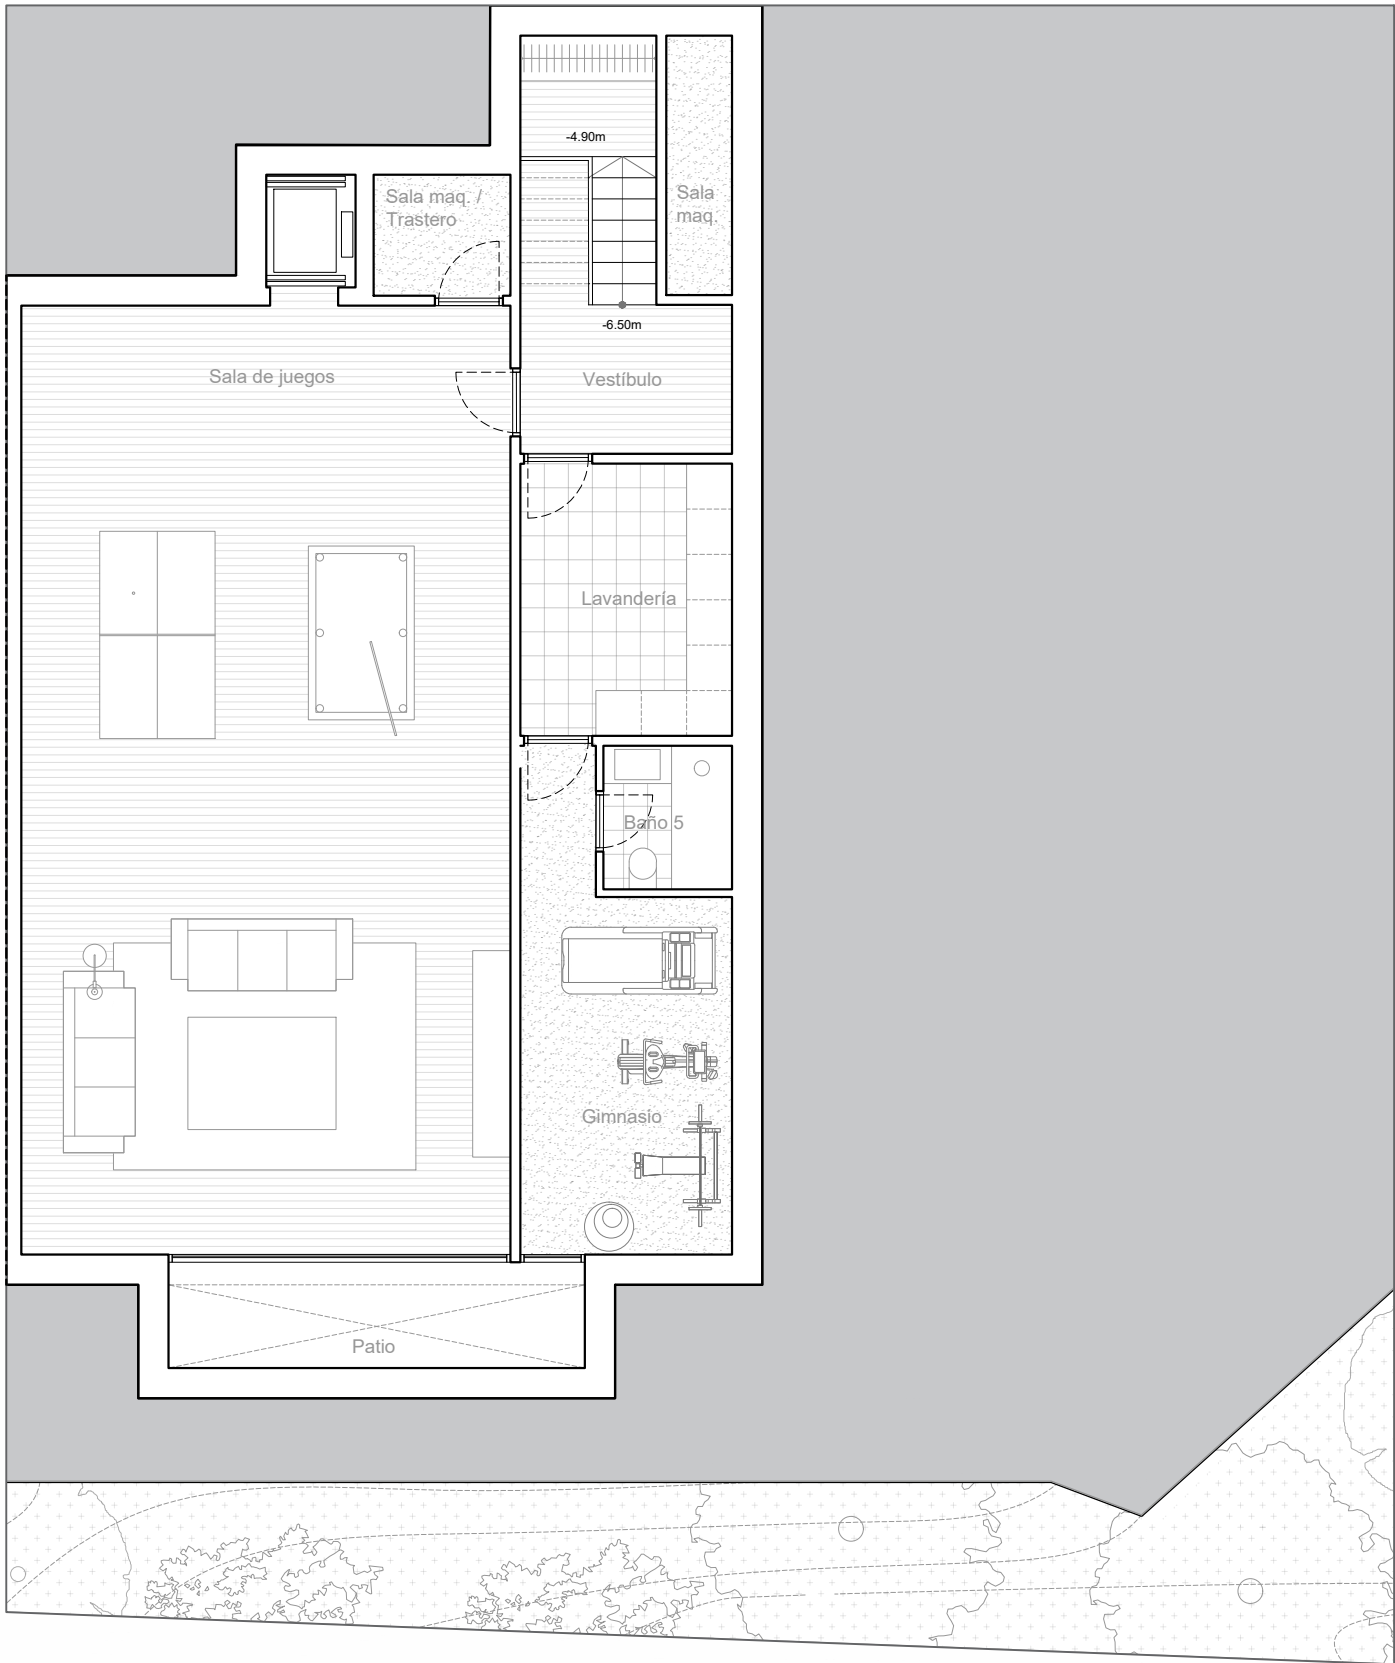

RESUMEN DE SUPERFICIES TOTALES:

S. CONSTRUIDA	465.22 m ²
S. ÚTIL EXTERIOR	208.38 m ²



CUADRO DE SUPERFICIES CONSTRUIDAS:

Vestíbulo	15.00 m ²
Lavandería	12.18 m ²
Baño 5	4.33 m ²
Gimnasio	18.70 m ²
Sala de juegos	87.14 m ²
Sala de Maquinas	5.20 m ²
Sala de máquinas / Trastero	3.99 m ²

CUADRO DE SUPERFICIES EXTERIORES:

Patio	11.67 m ²
-------	----------------------

CASA 2
PLANTA BAJA

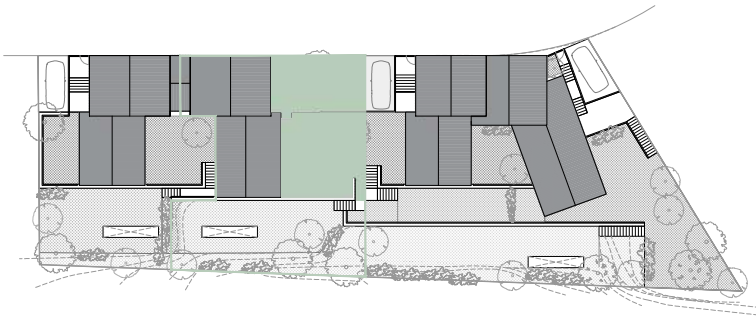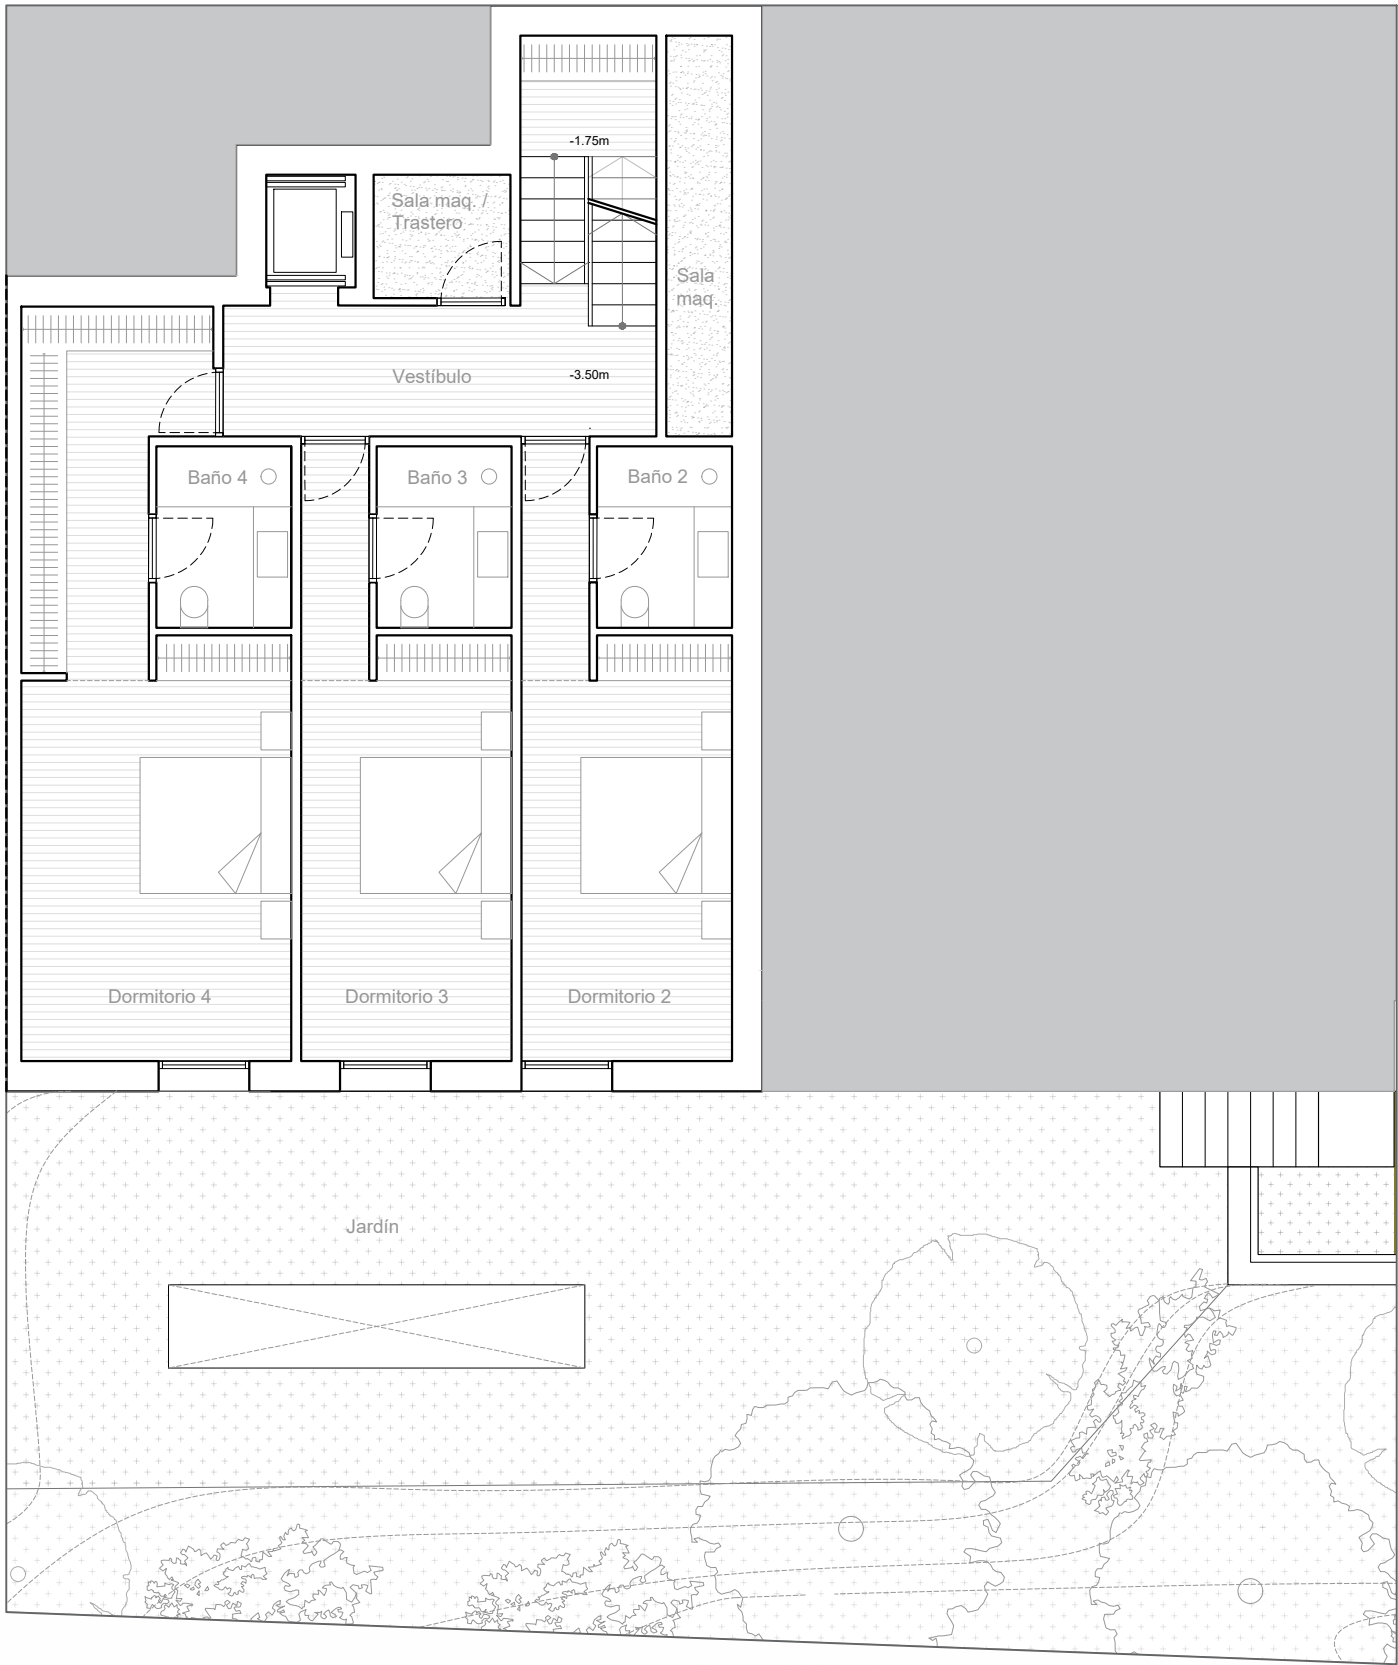

RESUMEN DE SUPERFICIES TOTALES:

S. CONSTRUIDA	465.22 m ²
S. ÚTIL EXTERIOR	208.38 m ²



CUADRO DE SUPERFICIES CONSTRUIDAS:

Vestíbulo	19.27 m ²
Baño 2	5.63 m ²
Dormitorio 2	22.31 m ²
Baño 3	4.78 m ²
Dormitorio 3	20.28 m ²
Baño 4	4.78 m ²
Dormitorio 4	34.34 m ²
Sala de maquinas	7.70 m ²
Sala de máquinas / Trastero	4.08 m ²

CUADRO DE SUPERFICIES EXTERIORES:

Jardín	73.91 m ²
--------	----------------------

CASA 2
PLANTA PRIMERA

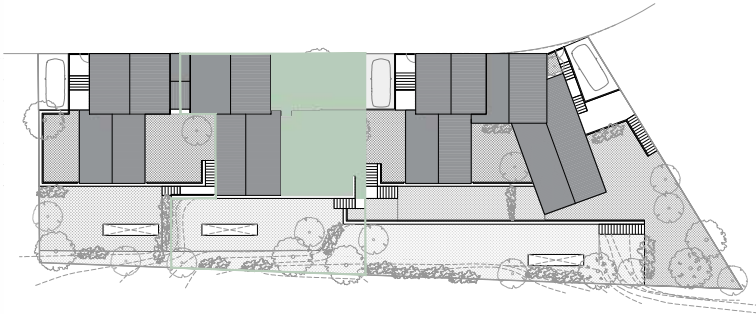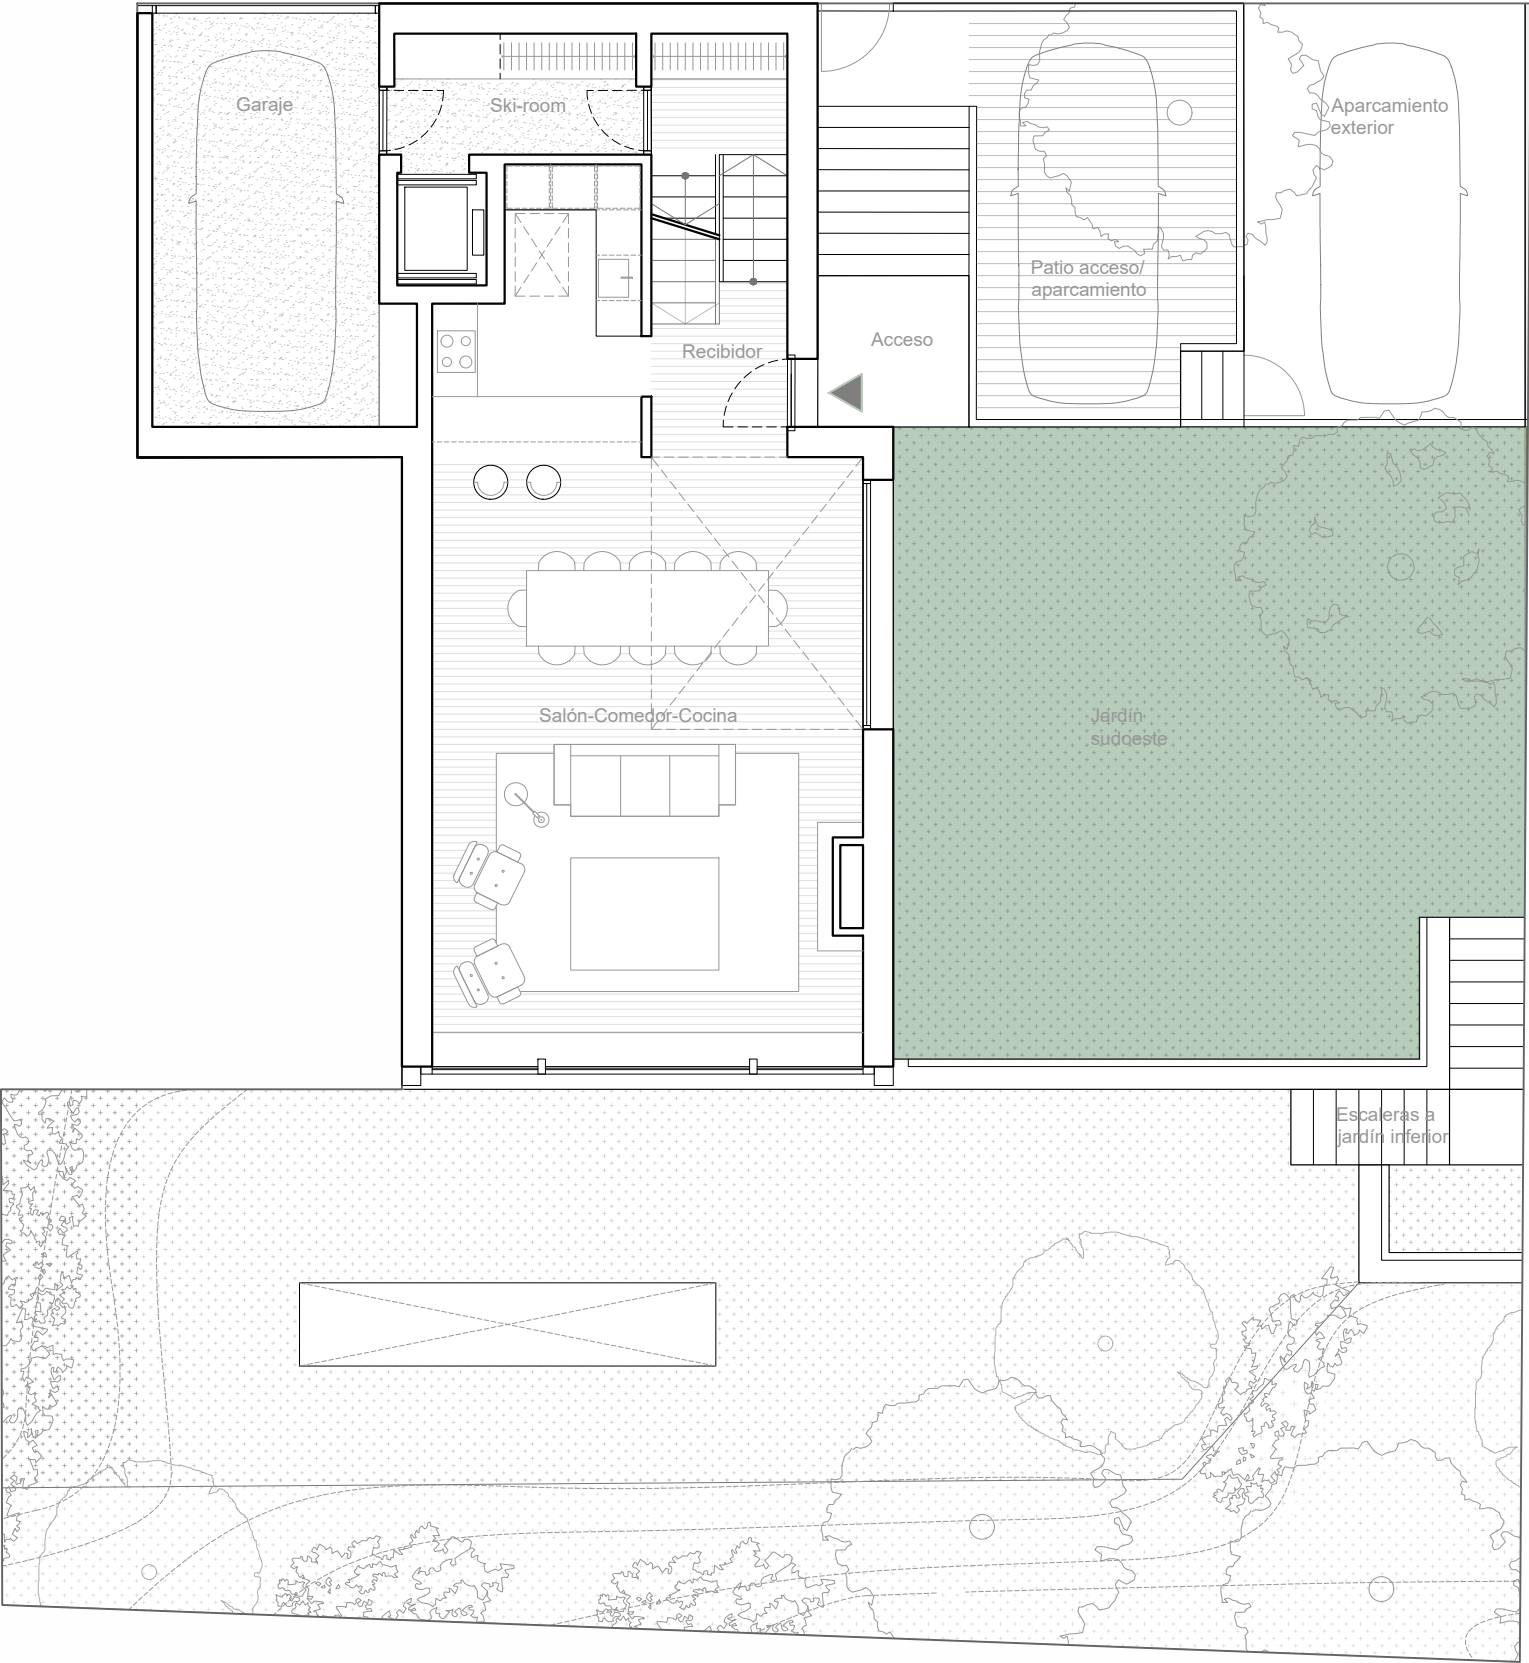

RESUMEN DE SUPERFICIES TOTALES:

S. CONSTRUIDA	465.22 m ²
S. ÚTIL EXTERIOR	208.38 m ²




CUADRO DE SUPERFICIES CONSTRUIDAS:

Recibidor	13.14 m ²
Skyroom	7.17 m ²
Garaje	20.89 m ²
Salón-comedor-cocina	63.39 m ²

CUADRO DE SUPERFICIES EXTERIORES:

Aparcamiento exterior	20.49 m ²
Patio acceso/aparcamiento	18.69 m ²
Acceso	11.01 m ²
Jardín sudoeste	67.24 m ²
Escaleras a jardín inferior	5.37 m ²

CASA 2
PLANTA BAJO CUBIERTA

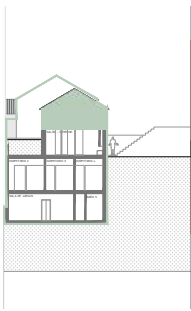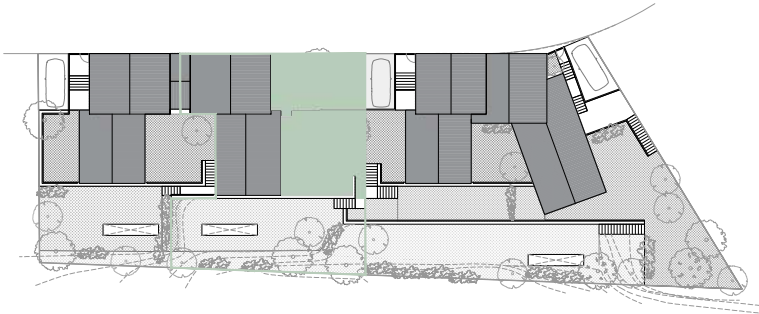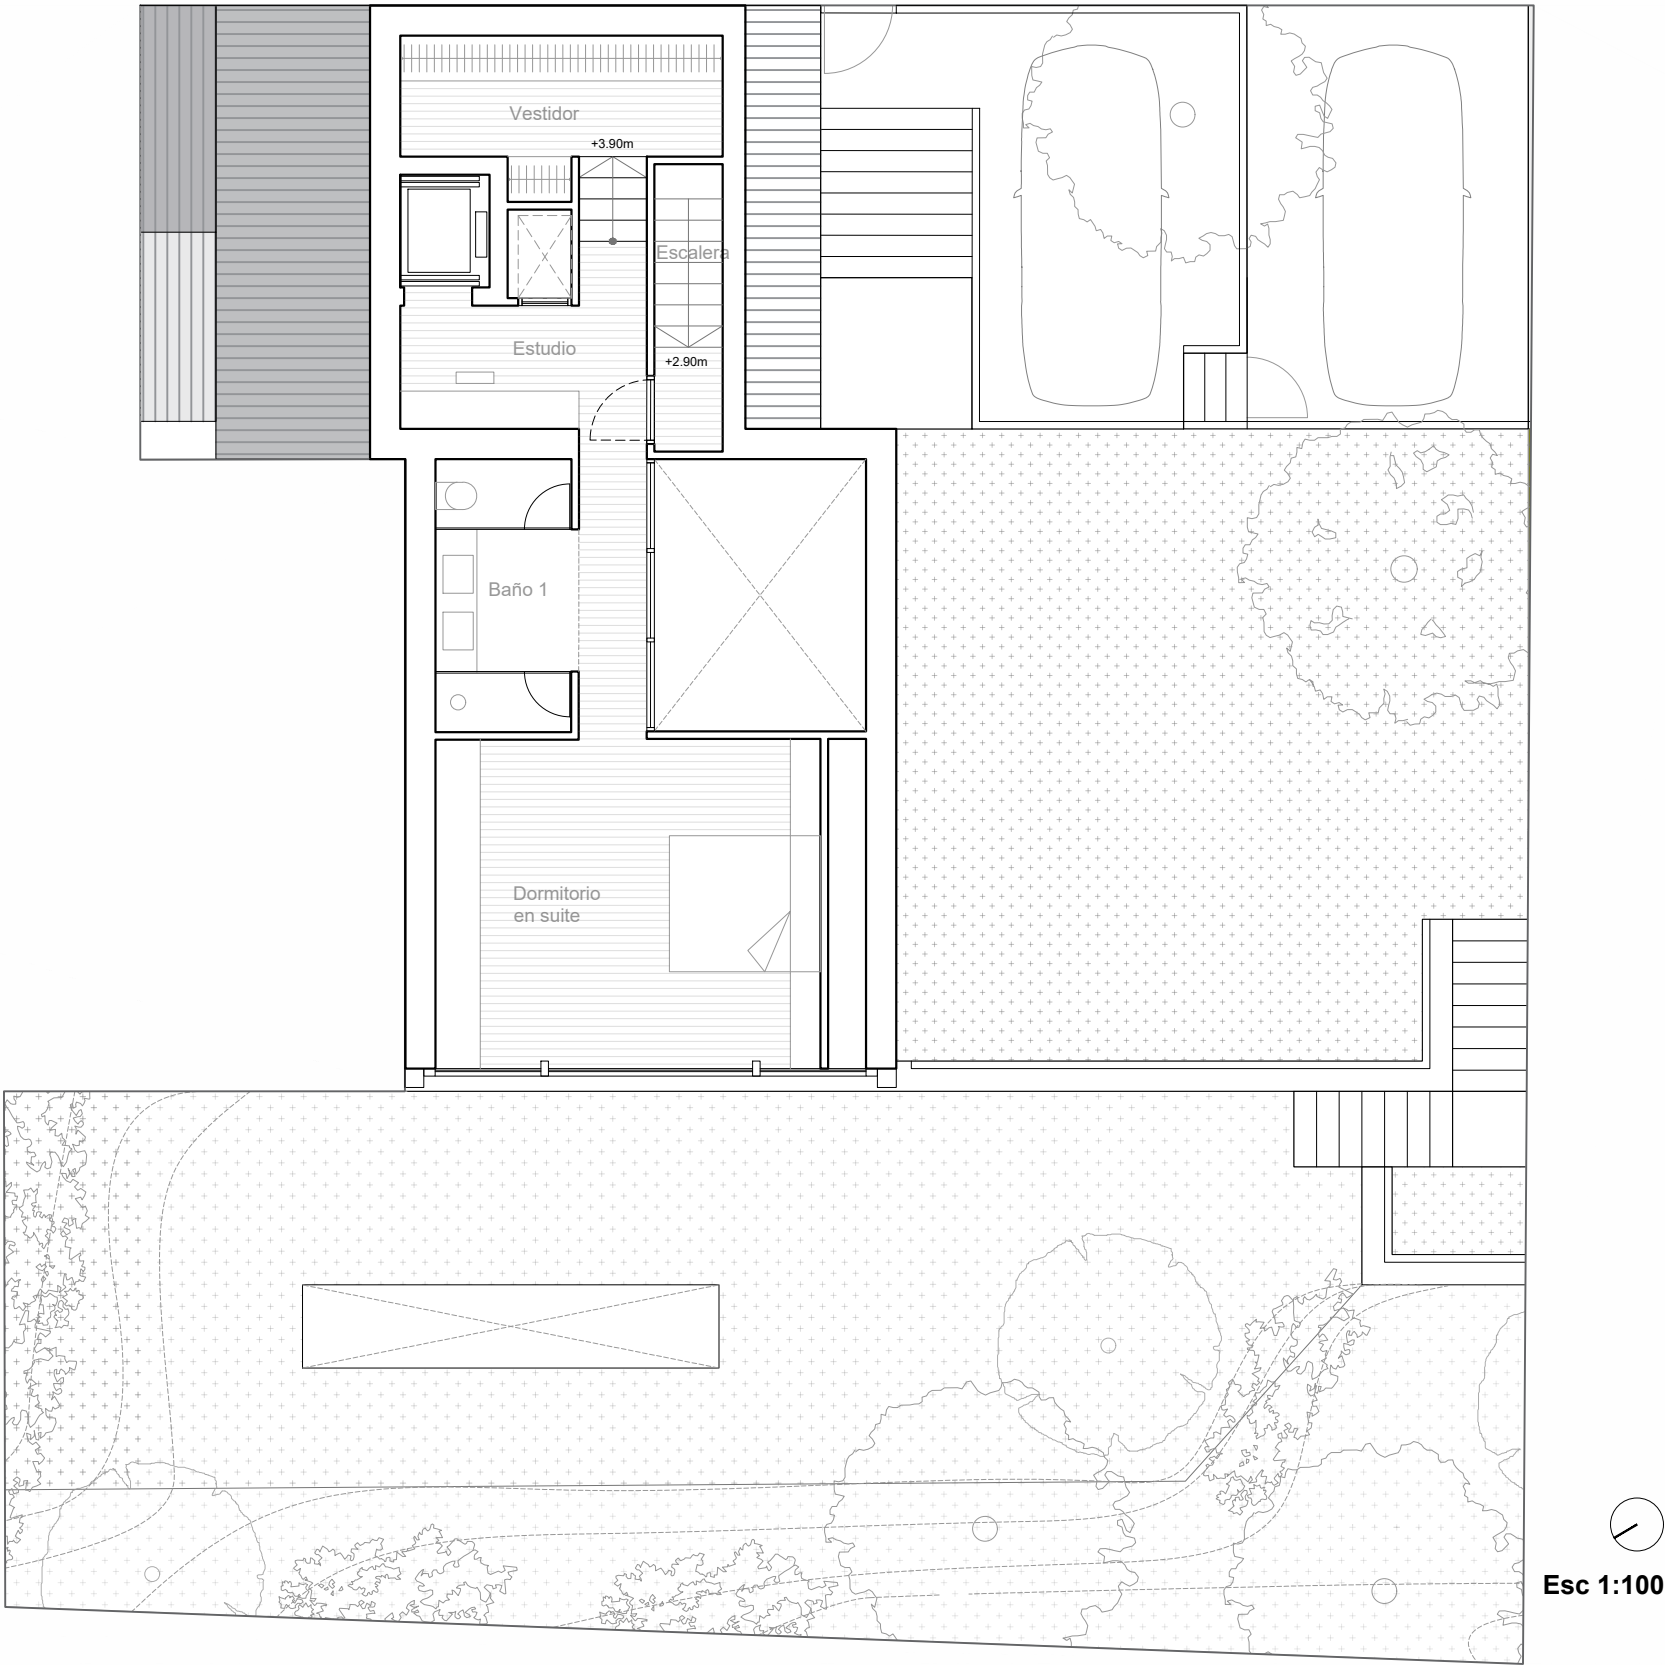

RESUMEN DE SUPERFICIES TOTALES:


S. CONSTRUIDA	465.22 m ²
S. ÚTIL EXTERIOR	208.38 m ²

CUADRO DE SUPERFICIES CONSTRUIDAS:

Escalera	3.43 m ²
Vestidor	12.08 m ²
Estudio	8.11 m ²
Baño	8.69 m ²
Dormitorio en suite	32.62 m ²

CASA 2

PLANTA SÓTANO (opción spa)

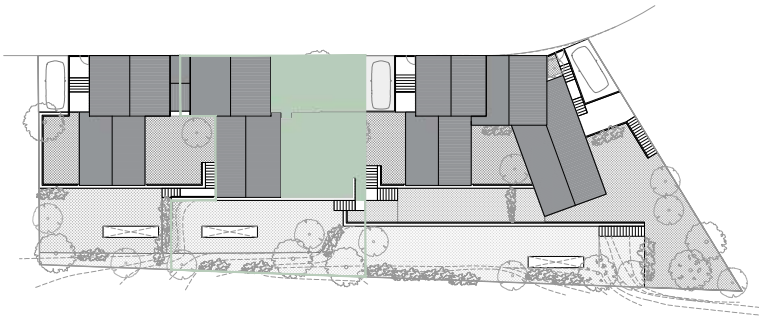

RESUMEN DE SUPERFICIES TOTALES:

S. CONSTRUIDA	465.22 m ²
S. ÚTIL EXTERIOR	208.38 m ²

CUADRO DE SUPERFICIES ÚTILES:

Vestíbulo	19.24 m ²
Lavandería	10.08 m ²
Baño 5	3.23 m ²
Gimnasio	15.13 m ²
Hamman	10.21 m ²
Spa	60.37 m ²
Aseo	2.32 m ²
Sala de Maquinas	2.98 m ²
Sala de máquinas / Trastero	2.88 m ²

CUADRO DE S. ÚTILES EXTERIORES:


Patio	7.71 m ²
-------	---------------------



Esc 1:100

CASA 2

PLANTA SÓTANO (opción spa + salón)

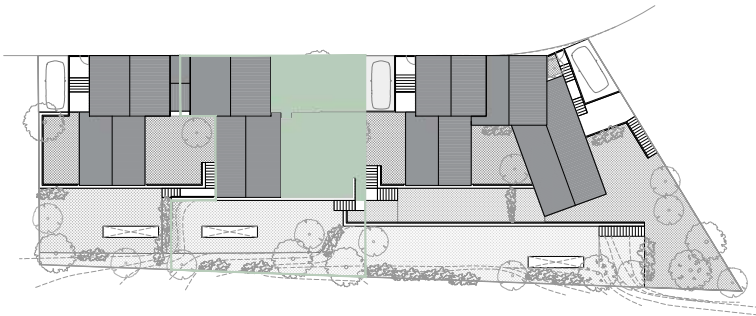

RESUMEN DE SUPERFICIES TOTALES:


S. CONSTRUIDA	465.22 m ²
S. ÚTIL EXTERIOR	208.38 m ²

CUADRO DE SUPERFICIES ÚTILES:

Vestíbulo	25.29 m ²
Lavandería	10.08 m ²
Baño 5	3.23 m ²
Gimnasio	15.13 m ²
Salón	29.11 m ²
Spa	29.64 m ²
Aseo	2.25 m ²
Hamman	5.80 m ²
Sala de Maquinas	2.98 m ²
Sala de máquinas / Trastero	2.88 m ²


CUADRO DE S. ÚTILES EXTERIORES:

Patio	7.71 m ²
-------	---------------------

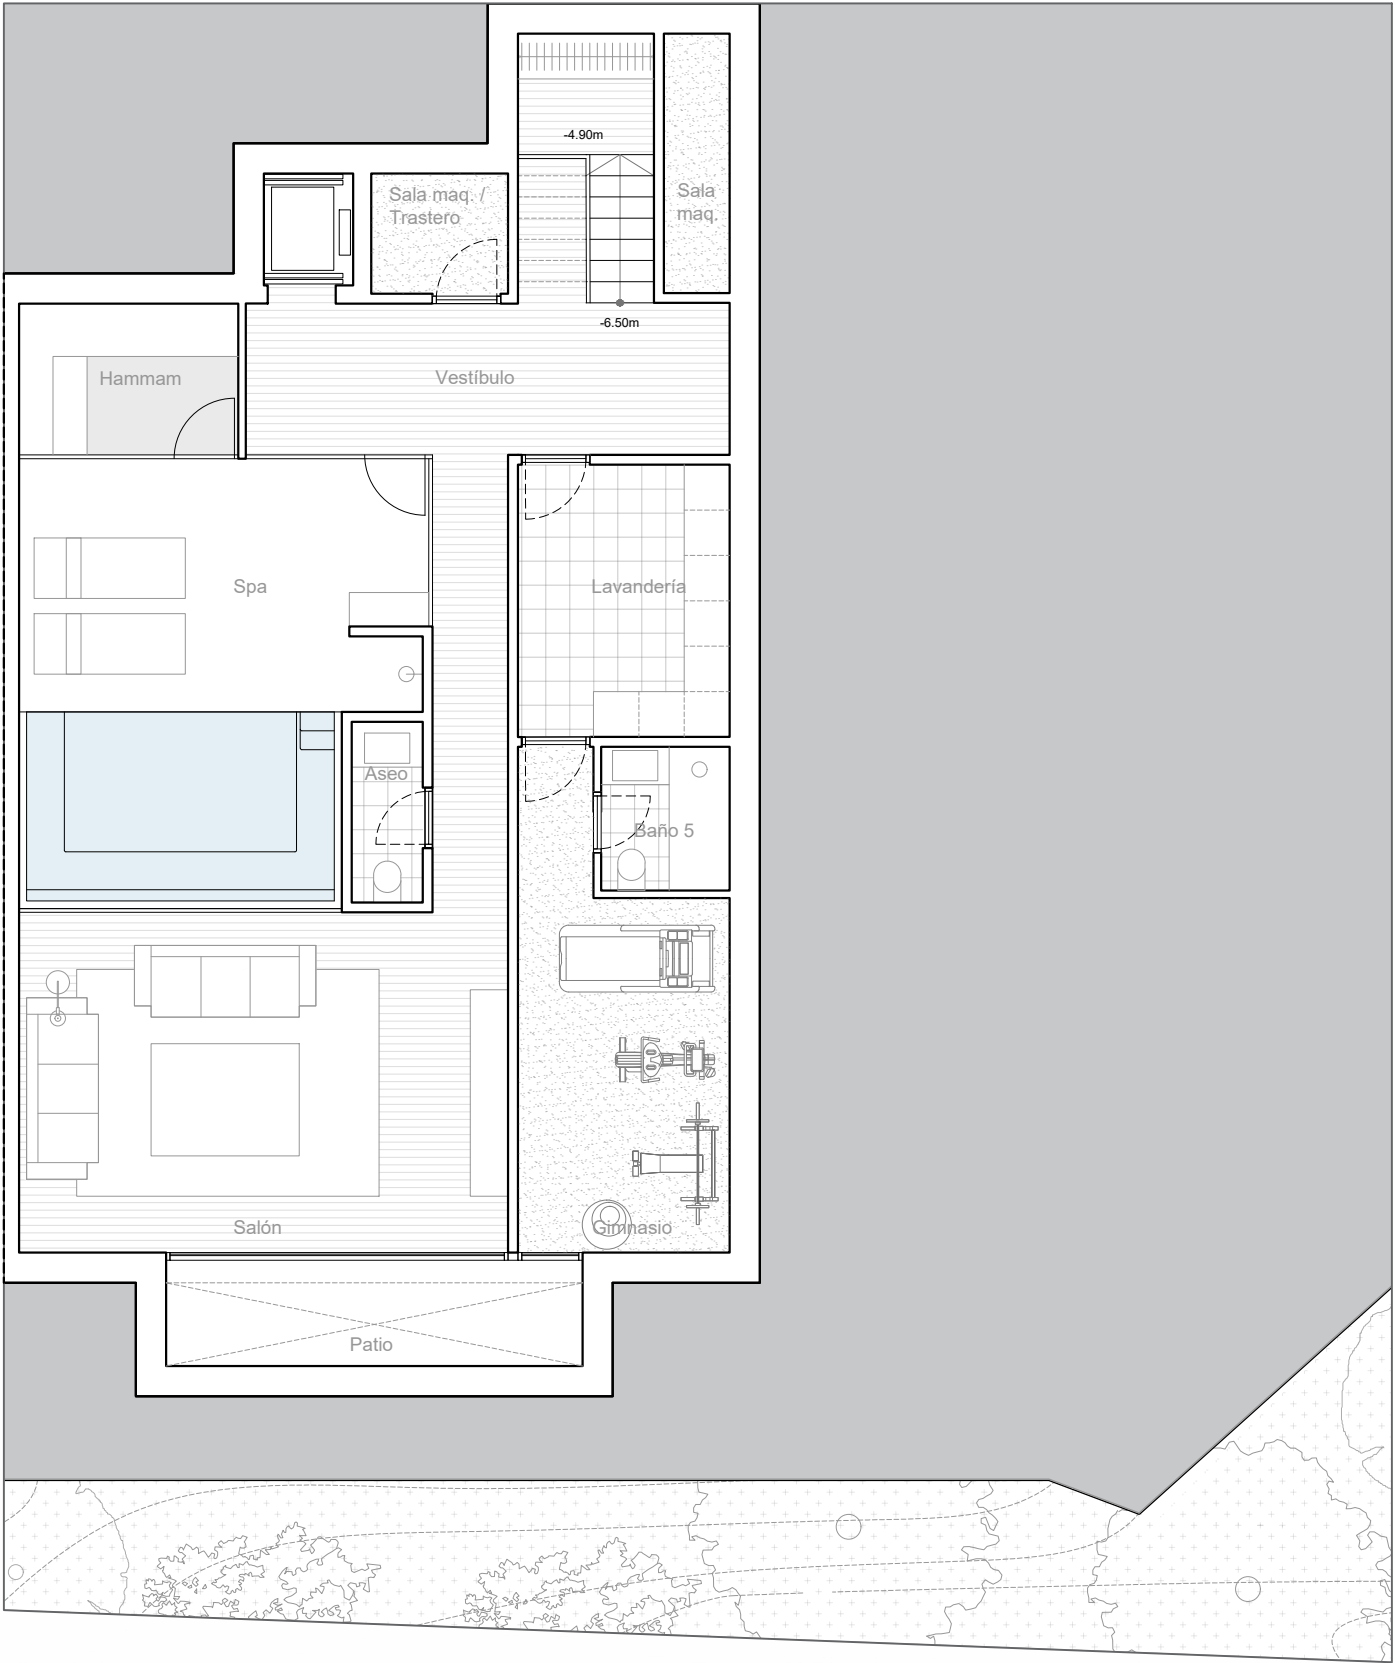

CASA 2


IMAGEN EXTERIOR

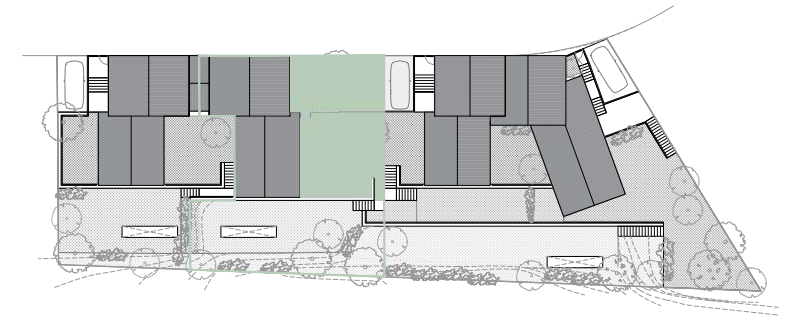

* Esta imagen es una aproximación a la realidad. Puede no corresponder con la vivienda mostrada.

CASA 2


IMAGEN INTERIOR | SALÓN

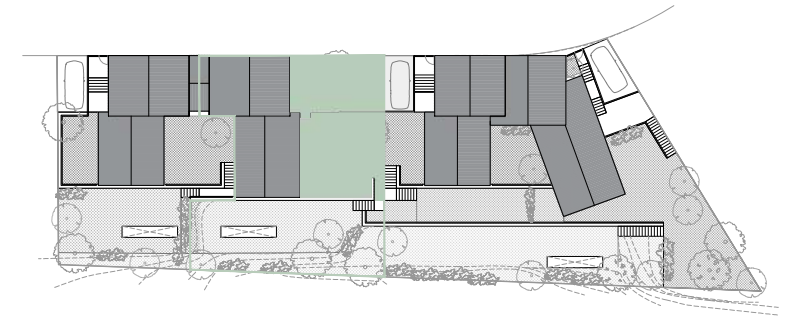

* Esta imagen es una aproximación a la realidad. Puede no corresponder con la vivienda mostrada.

CASA 2


IMAGEN INTERIOR | DORMITORIO PRINCIPAL

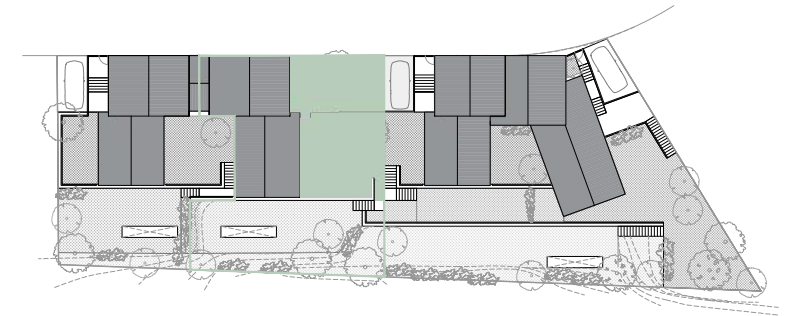

* Esta imagen es una aproximación a la realidad. Puede no corresponder con la vivienda mostrada.

CASA 2


IMAGEN 4

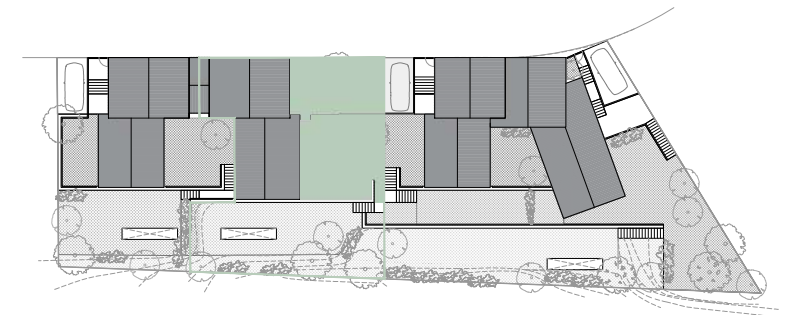

* Esta imagen es una aproximación a la realidad. Puede no corresponder con la vivienda mostrada.

CASA 2


IMAGEN 5

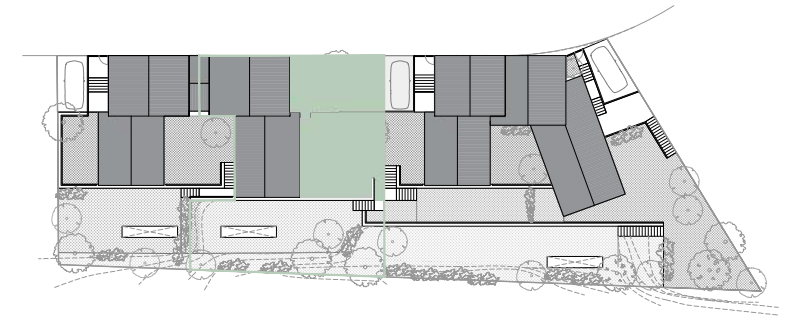

* Esta imagen es una aproximación a la realidad. Puede no corresponder con la vivienda mostrada.

CASA 2

IMAGEN 6

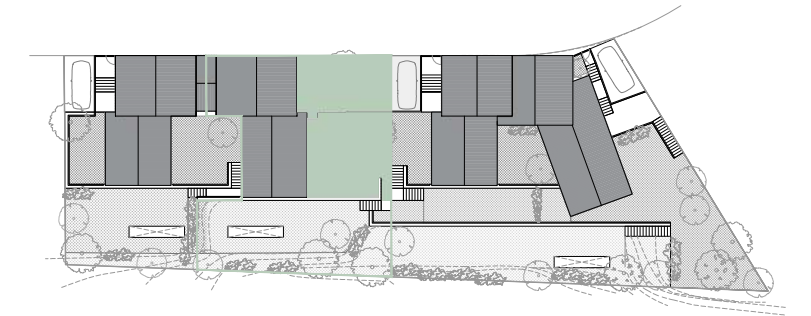


* Esta imagen es una aproximación a la realidad. Puede no corresponder con la vivienda mostrada.

CASA 2

IMAGEN 7




* Esta imagen es una aproximación a la realidad. Puede no corresponder con la vivienda mostrada.

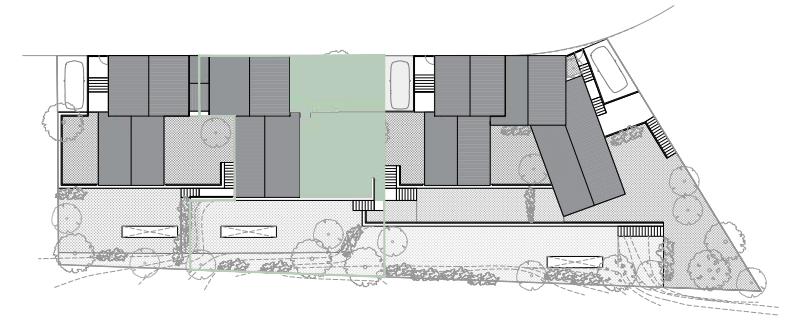

CASA 2


IMAGEN 8

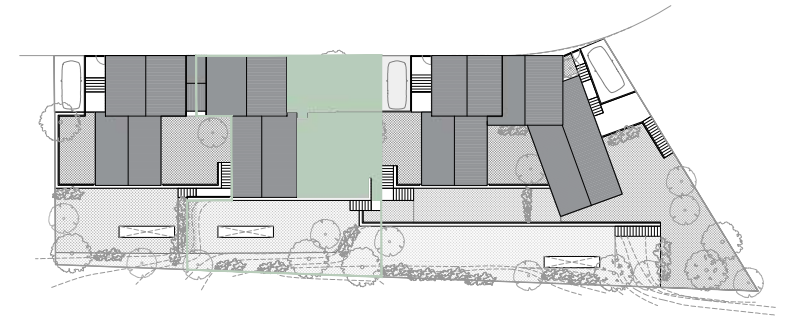

* Esta imagen es una aproximación a la realidad. Puede no corresponder con la vivienda mostrada.

CASA 2


IMAGEN 9

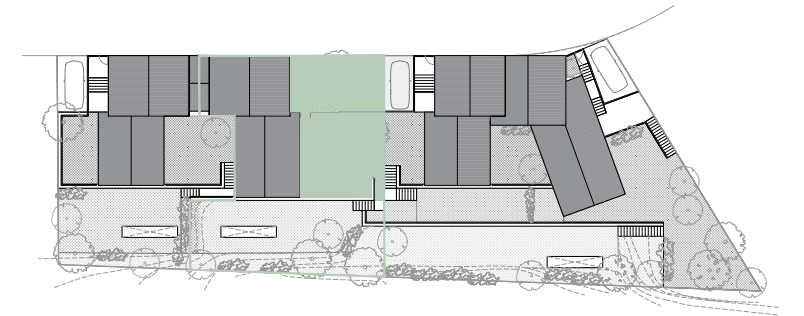

* Esta imagen es una aproximación a la realidad. Puede no corresponder con la vivienda mostrada.

CASA 2

IMAGEN 10

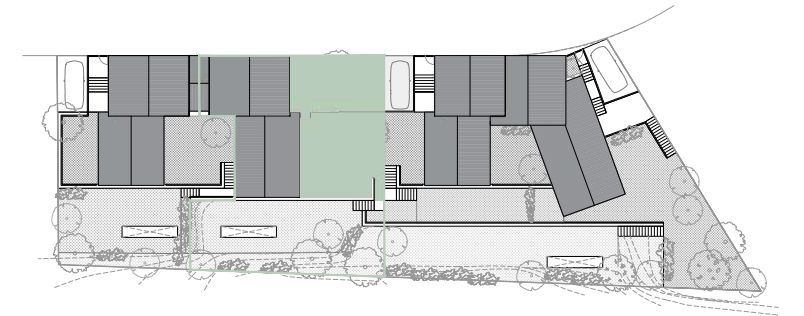

* Esta imagen es una aproximación a la realidad. Puede no corresponder con la vivienda mostrada.