




CASA 3
PLANTA DE SITUACIÓN

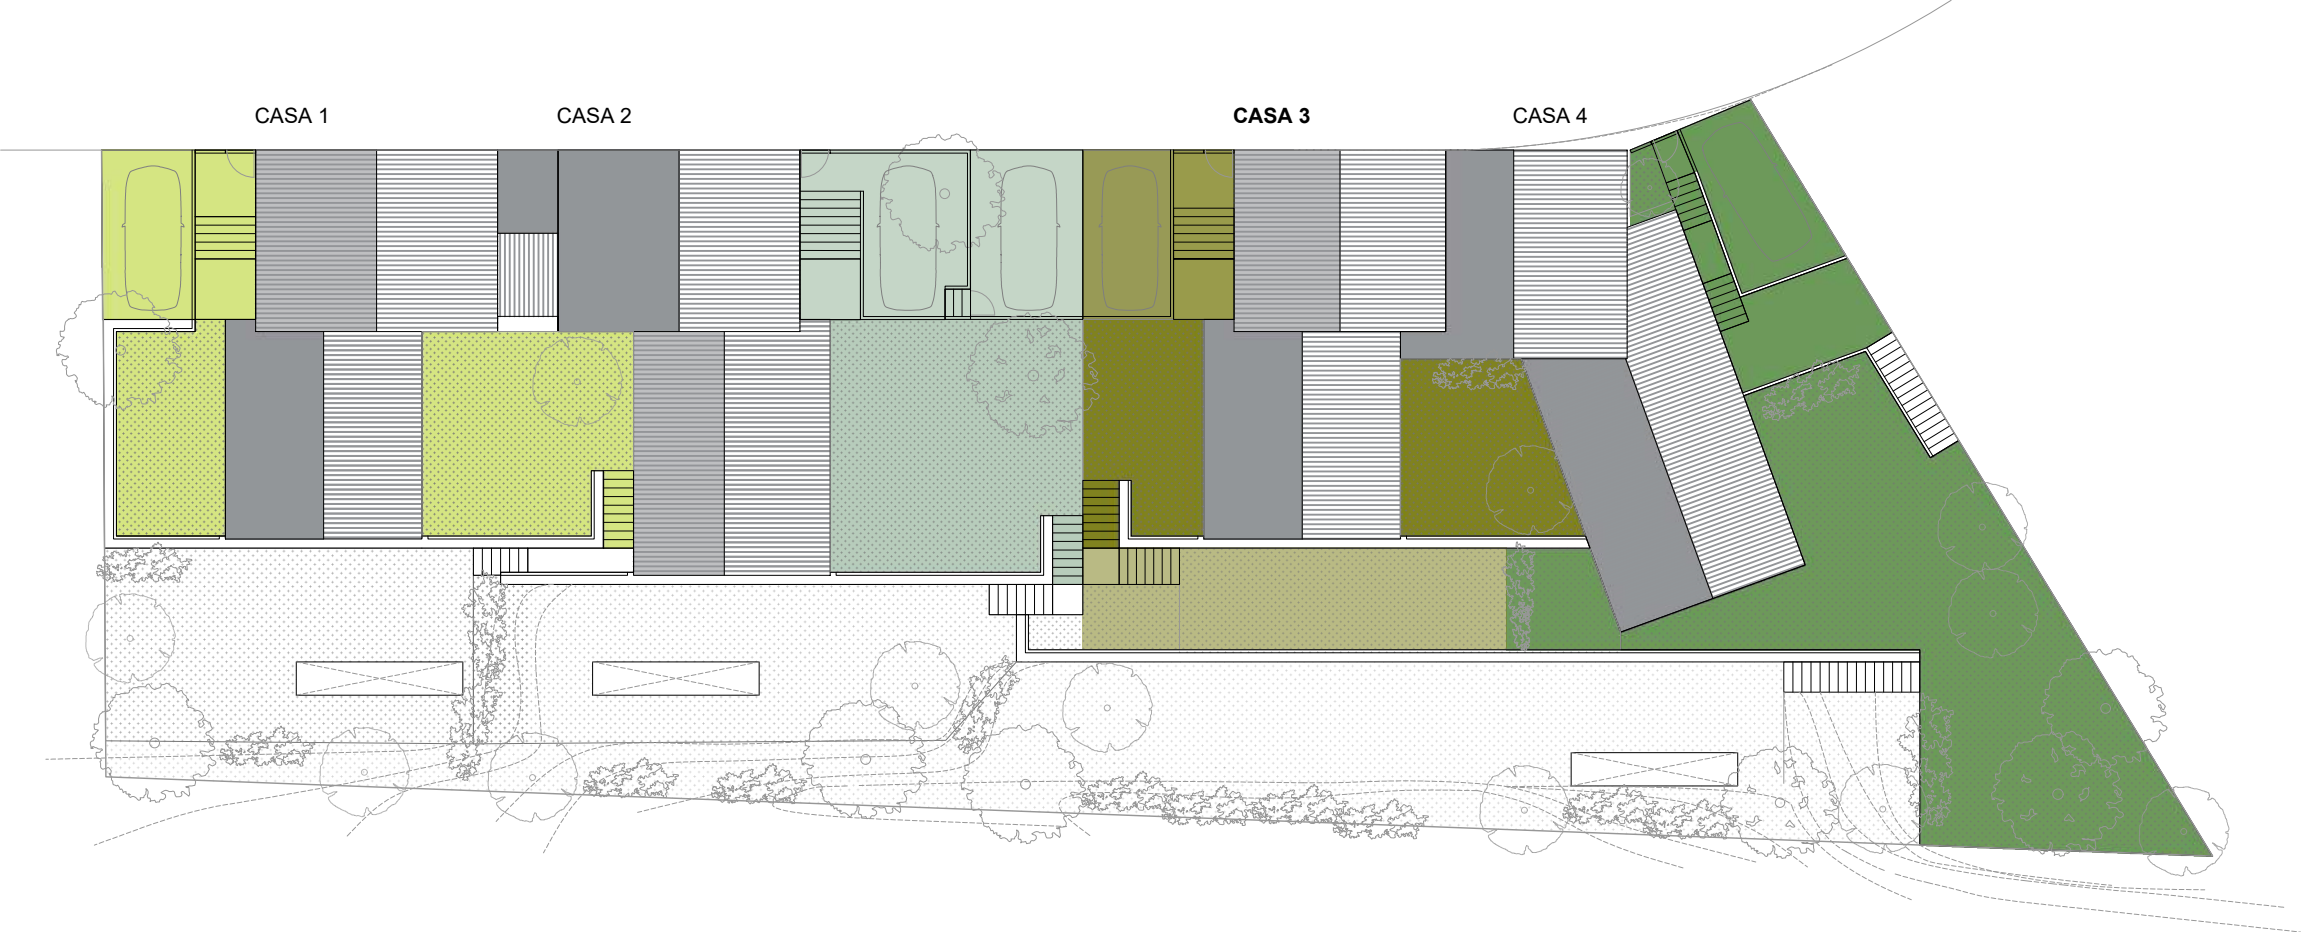

Esc 1:250

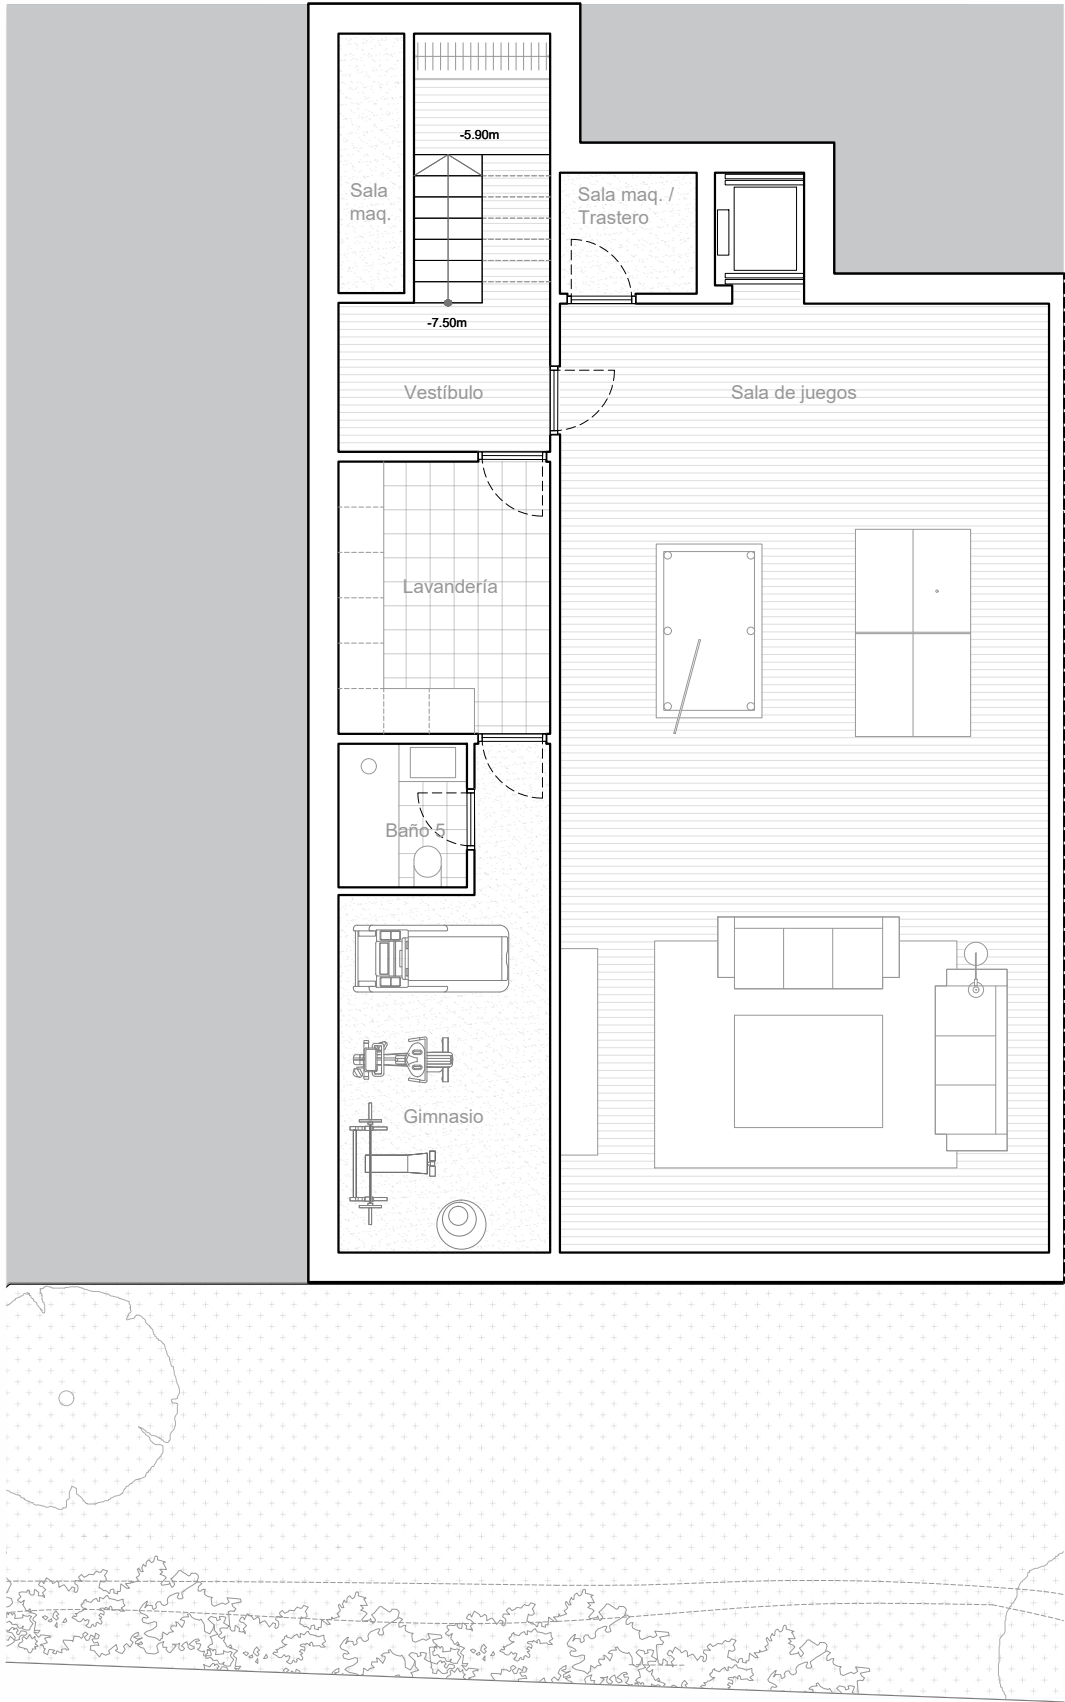

CASA 3
PLANTA SÓTANO

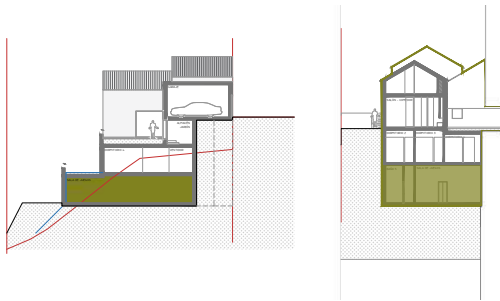

RESUMEN DE SUPERFICIES TOTALES:

S. CONSTRUIDA*	437.01 m ²
S. ÚTIL EXTERIOR	134.12 m ²

(*) No contempla la superficie auxiliar de jardín

CUADRO DE SUPERFICIES CONSTRUIDAS:

Vestíbulo	14.99 m ²
Lavandería	12.18 m ²
Baño 5	4.33 m ²
Gimnasio	19.16 m ²
Sala de juegos	88.68 m ²
Sala de máquinas	5.20 m ²
Sala de máquinas / Trastero	3.87 m ²



Esc 1:100



Esc 1:100

CASA 3

PLANTA BAJA

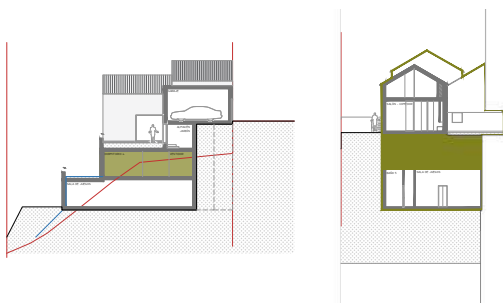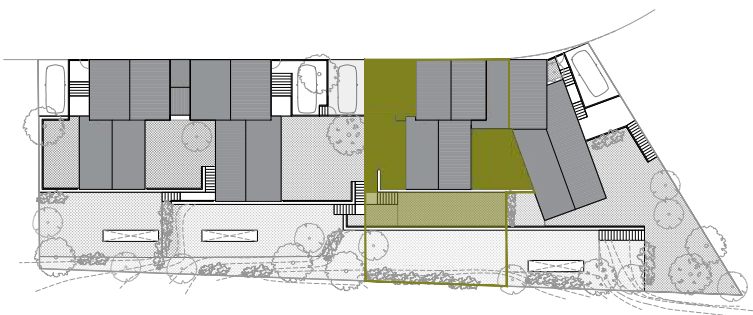

RESUMEN DE SUPERFICIES TOTALES:

S. CONSTRUIDA*	437.01 m ²
S. ÚTIL EXTERIOR	134.12 m ²



(*) No contempla la superficie auxiliar de jardín

CUADRO DE SUPERFICIES CONSTRUIDAS:

Vertíbulo	19.13 m ²
Baño 2	5.62 m ²
Dormitorio 2	18.41 m ²
Baño 3	4.78 m ²
Dormitorio 3	16.78 m ²
Baño 4	4.79 m ²
Dormitorio 4	29.73 m ²
Sala de máquinas	7.70 m ²
Sala de máquinas / Trastero	3.90 m ²

CUADRO DE SUPERFICIES EXTERIORES:


Jardín	45.29 m ²
--------	----------------------

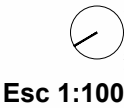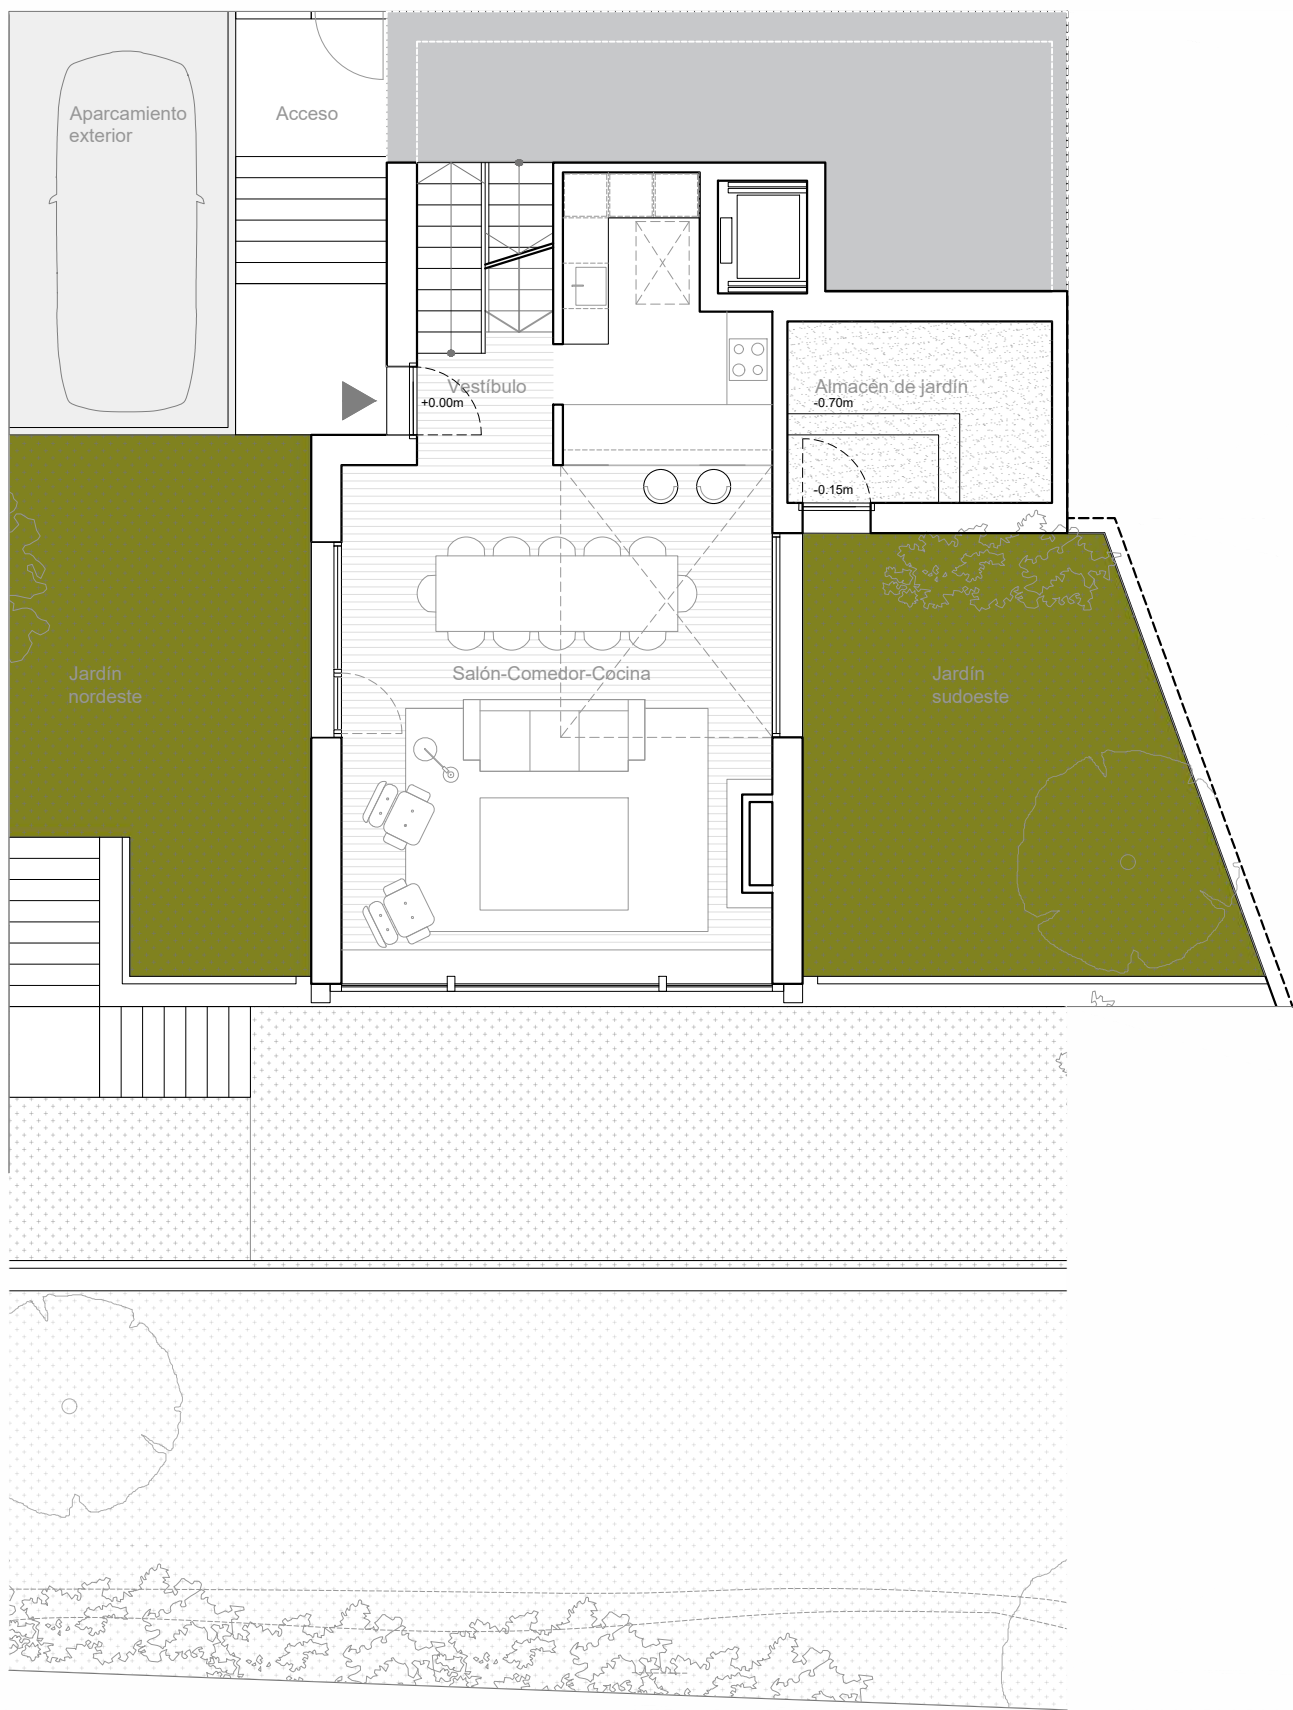

Esc 1:100

CASA 3

PLANTA PRIMERA (acceso peatonal)

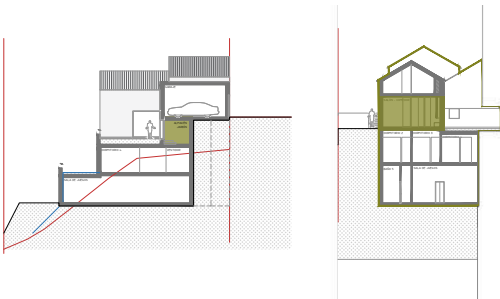

RESUMEN DE SUPERFICIES TOTALES:

S. CONSTRUIDA*	437.01 m ²
S. ÚTIL EXTERIOR	134.12 m ²


(*) No contempla la superficie auxiliar de jardín

CUADRO DE SUPERFICIES CONSTRUIDAS:

Vestíbulo	8.61 m ²
Salón-comedor-cocina	57.12 m ²
Almacén jardín	12.07 m ²


CUADRO DE SUPERFICIES EXTERIORES:

Aparcamiento exterior	15.98 m ²
Acceso	11.00 m ²
Jardín nordeste	25.70 m ²
Jardín sudoeste	29.63 m ²
Escaleras a jardín inferior	6.52 m ²

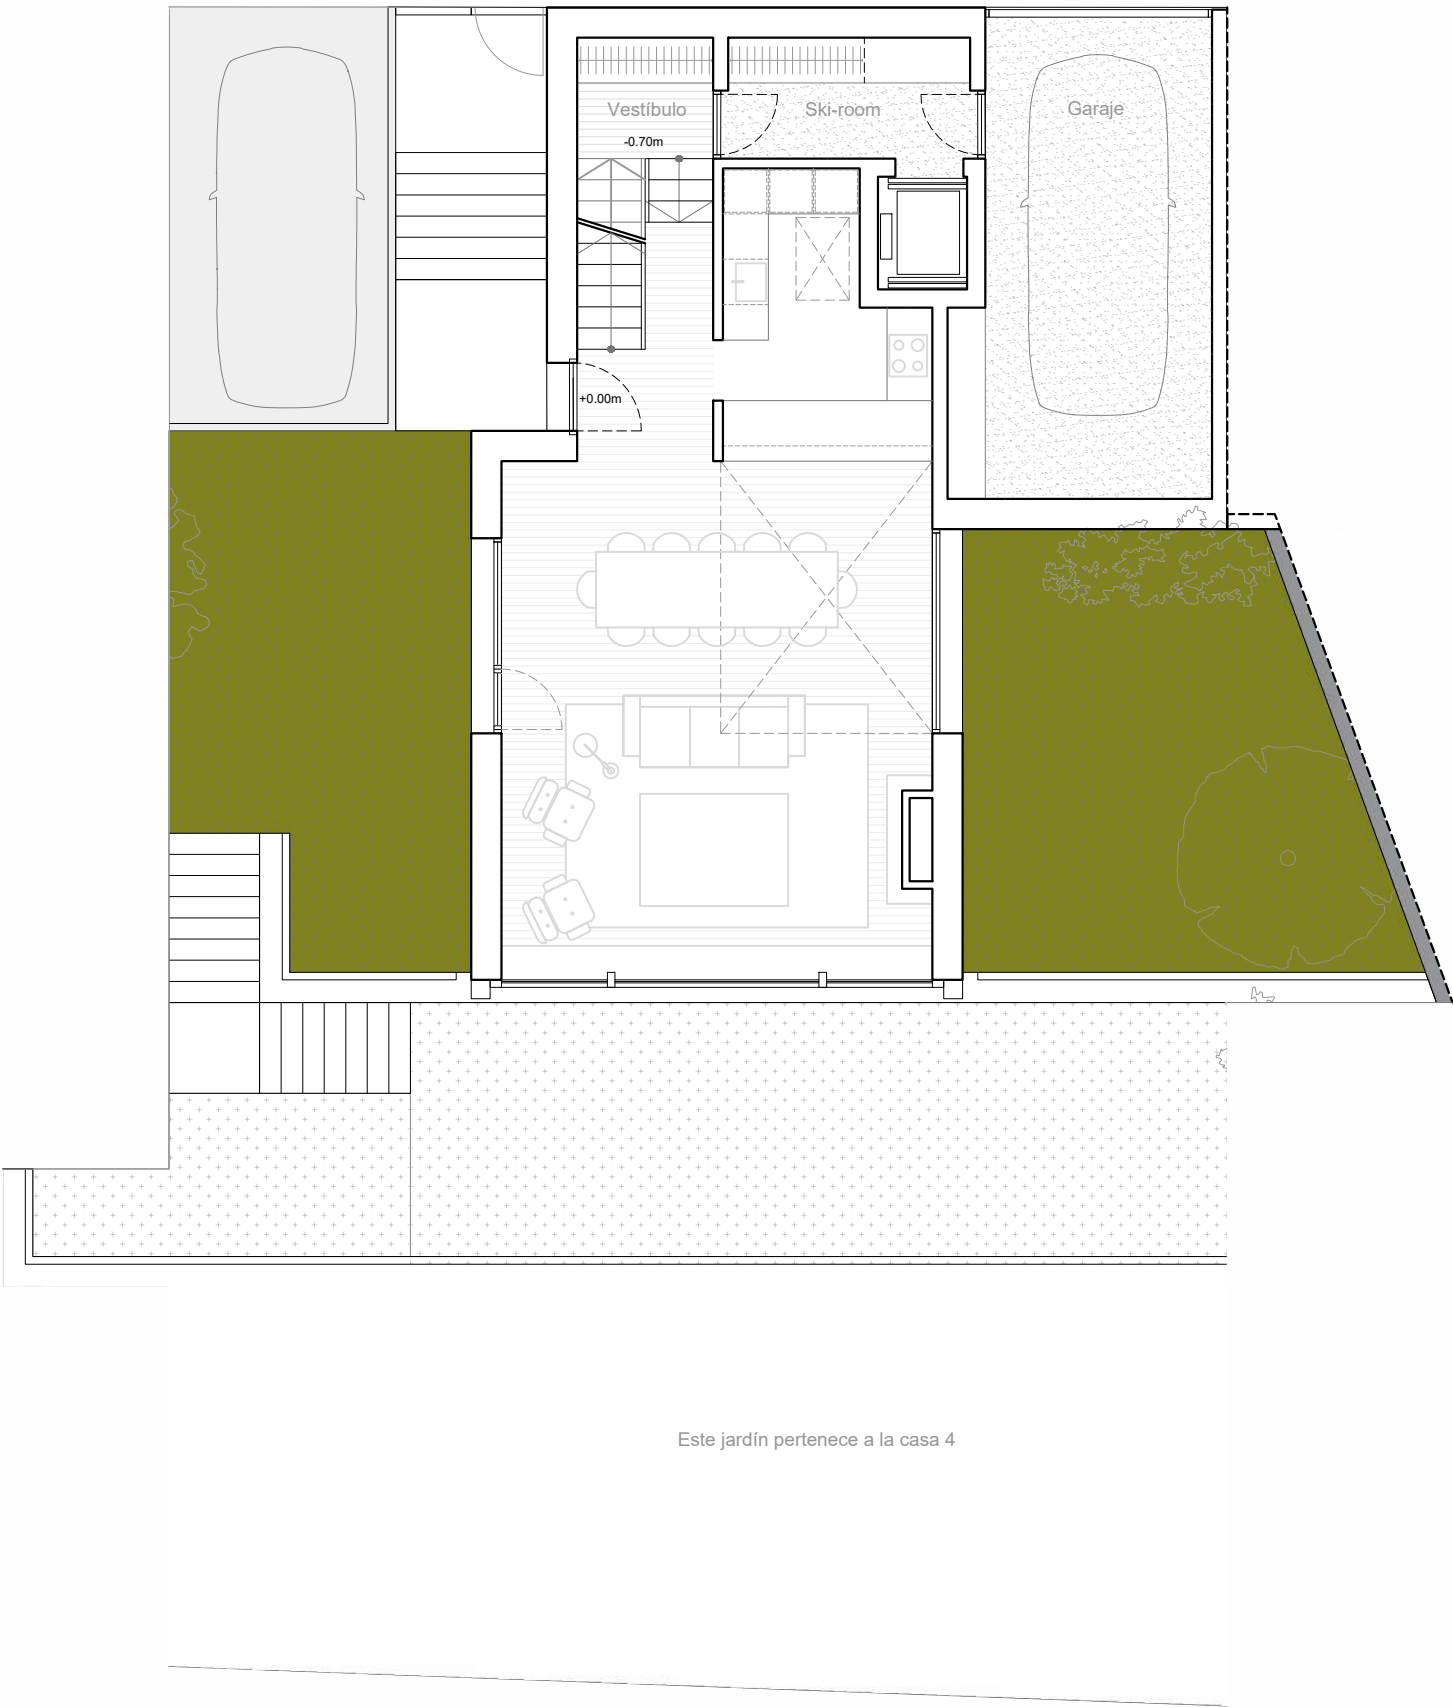

Esc 1:100

CASA 3
PLANTA PRIMERA (acceso rodado)

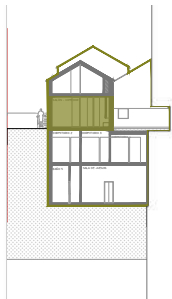


RESUMEN DE SUPERFICIES TOTALES:

S. CONSTRUIDA*	437.01 m ²
S. ÚTIL EXTERIOR	134.12 m ²

(*) No contempla la superficie auxiliar de jardín

CUADRO DE SUPERFICIES CONSTRUIDAS:


Vestíbulo	4.60 m ²
Ski-room	7.02 m ²
Garaje	24.30 m ²

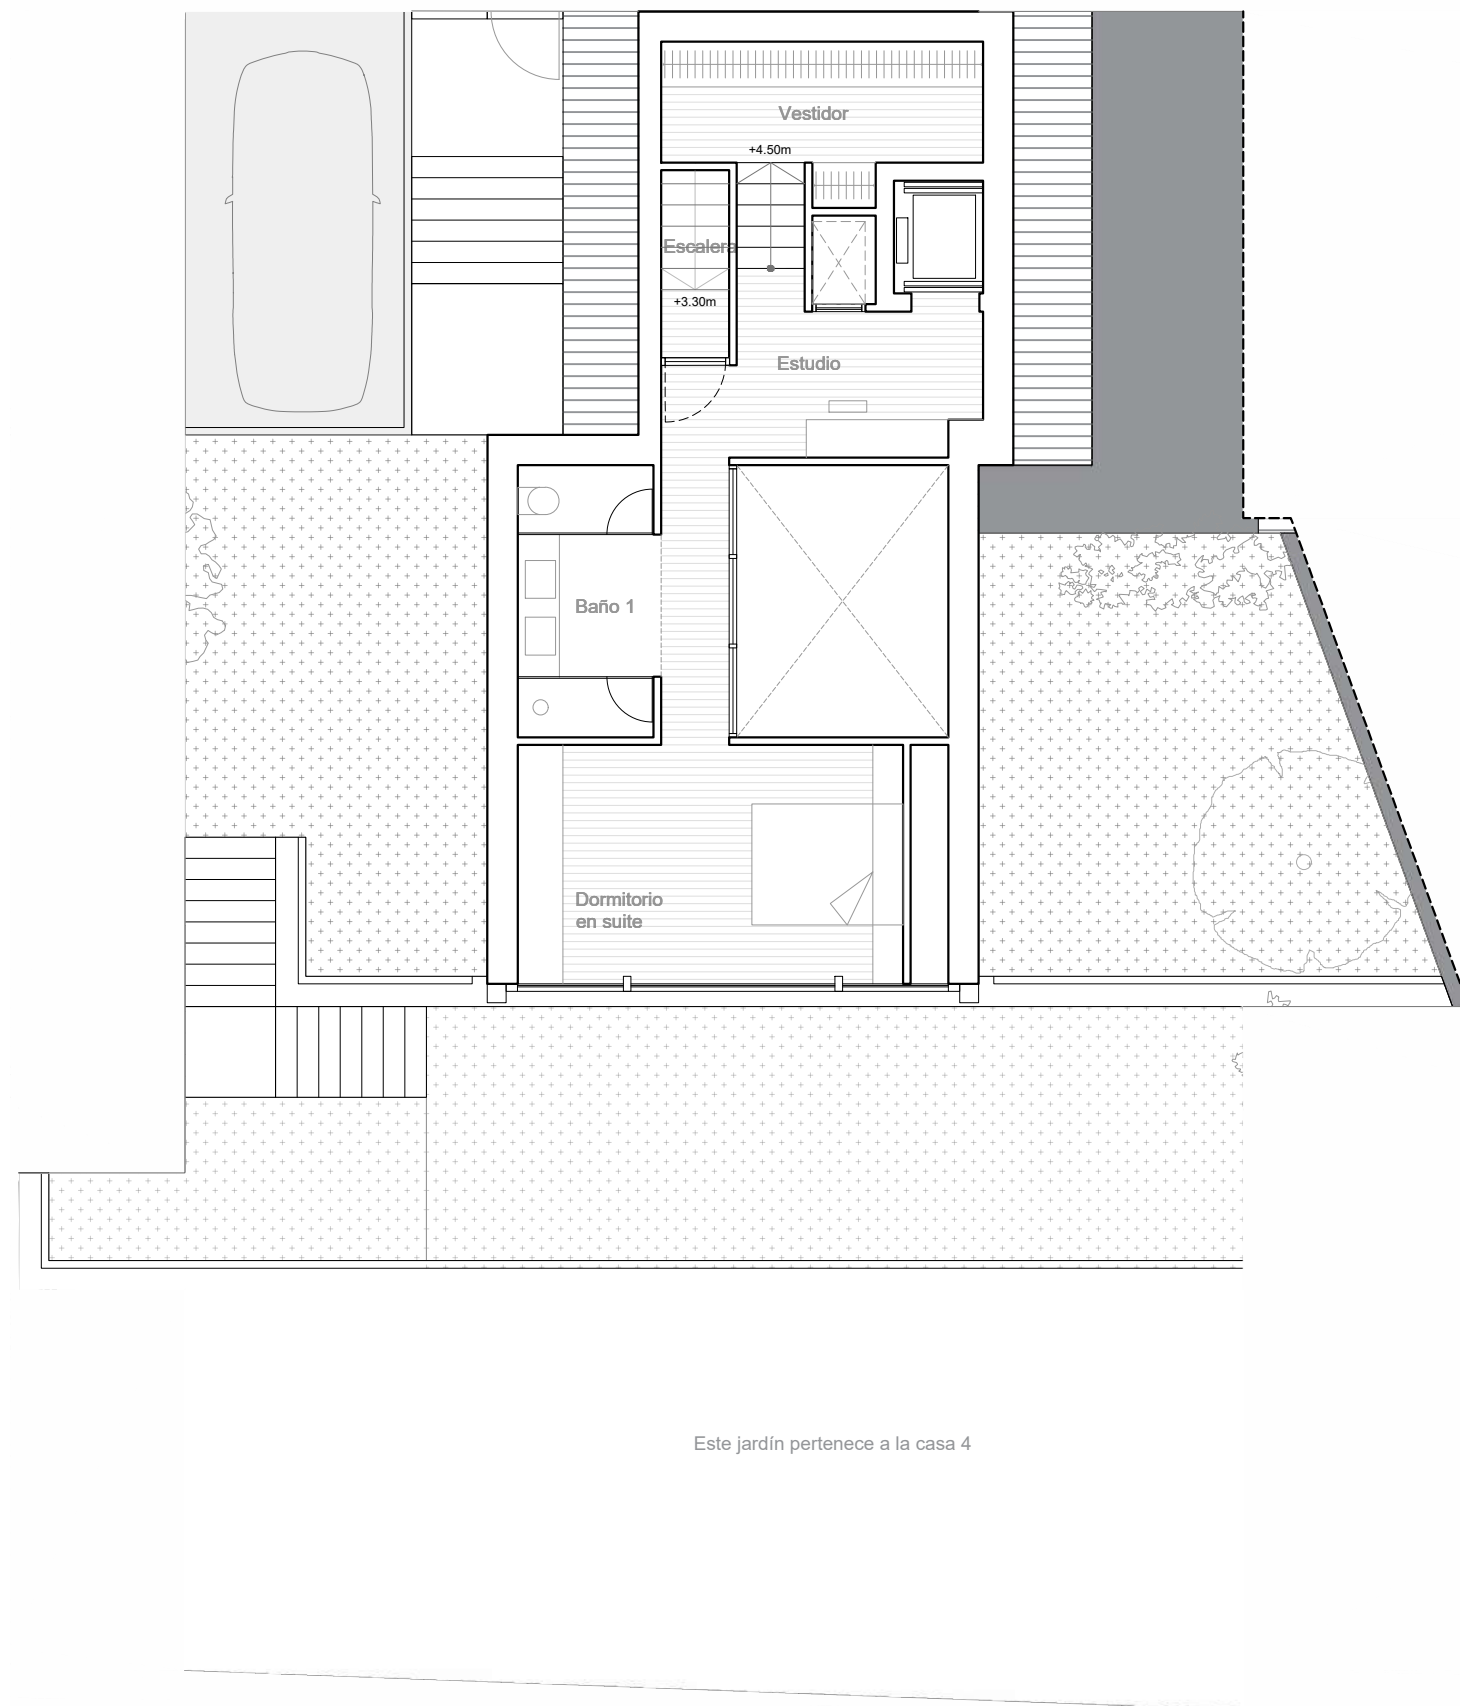

Esc 1:100

CASA 3

PLANTA BAJO CUBIERTA

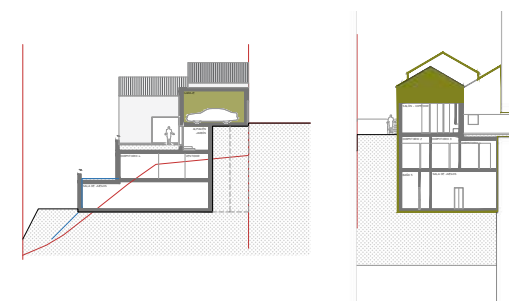


RESUMEN DE SUPERFICIES TOTALES:

S. CONSTRUIDA*	437.01 m ²
S. ÚTIL EXTERIOR	134.12 m ²

(*) No contempla la superficie auxiliar de jardín

CUADRO DE SUPERFICIES CONSTRUIDAS:


Escalera	3.23 m ²
Vestidor	12.24 m ²
Estudio	9.95 m ²
Baño 1	9.01 m ²
Dormitorio en suite	26.80 m ²

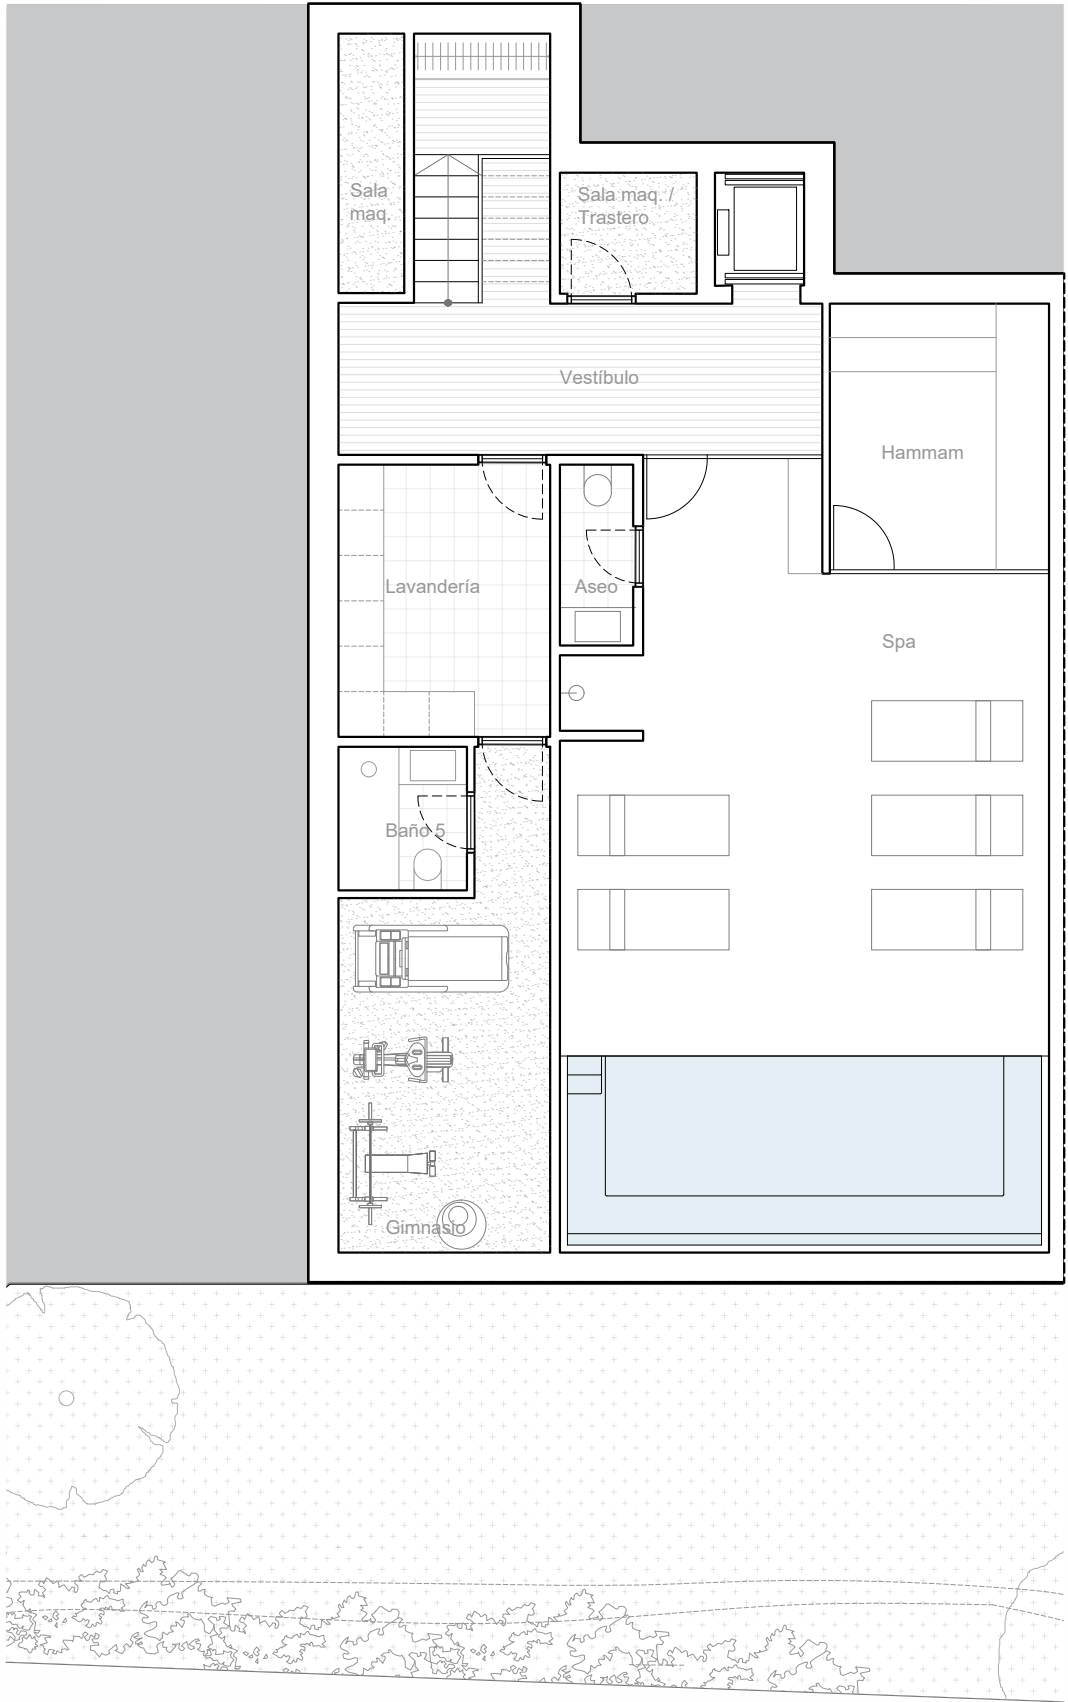

Esc 1:100

CASA 3

PLANTA SÓTANO (opción spa)

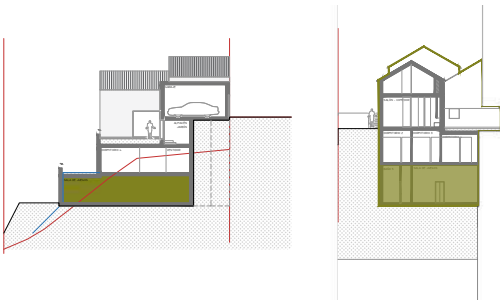


RESUMEN DE SUPERFICIES TOTALES:

S. CONSTRUIDA*	437.01 m ²
S. ÚTIL EXTERIOR	134.12 m ²

(*) No contempla la superficie auxiliar de jardín

CUADRO DE SUPERFICIES ÚTILES:


Vestíbulo	19.24 m ²
Lavandería	10.08 m ²
Baño 5	3.23 m ²
Gimnasio	15.13 m ²
Aseo	2.32 m ²
Hamam	10.35 m ²
Spa	60.49 m ²
Sala de máquinas	2.98 m ²
Sala de máquinas / Trastero	2.90 m ²

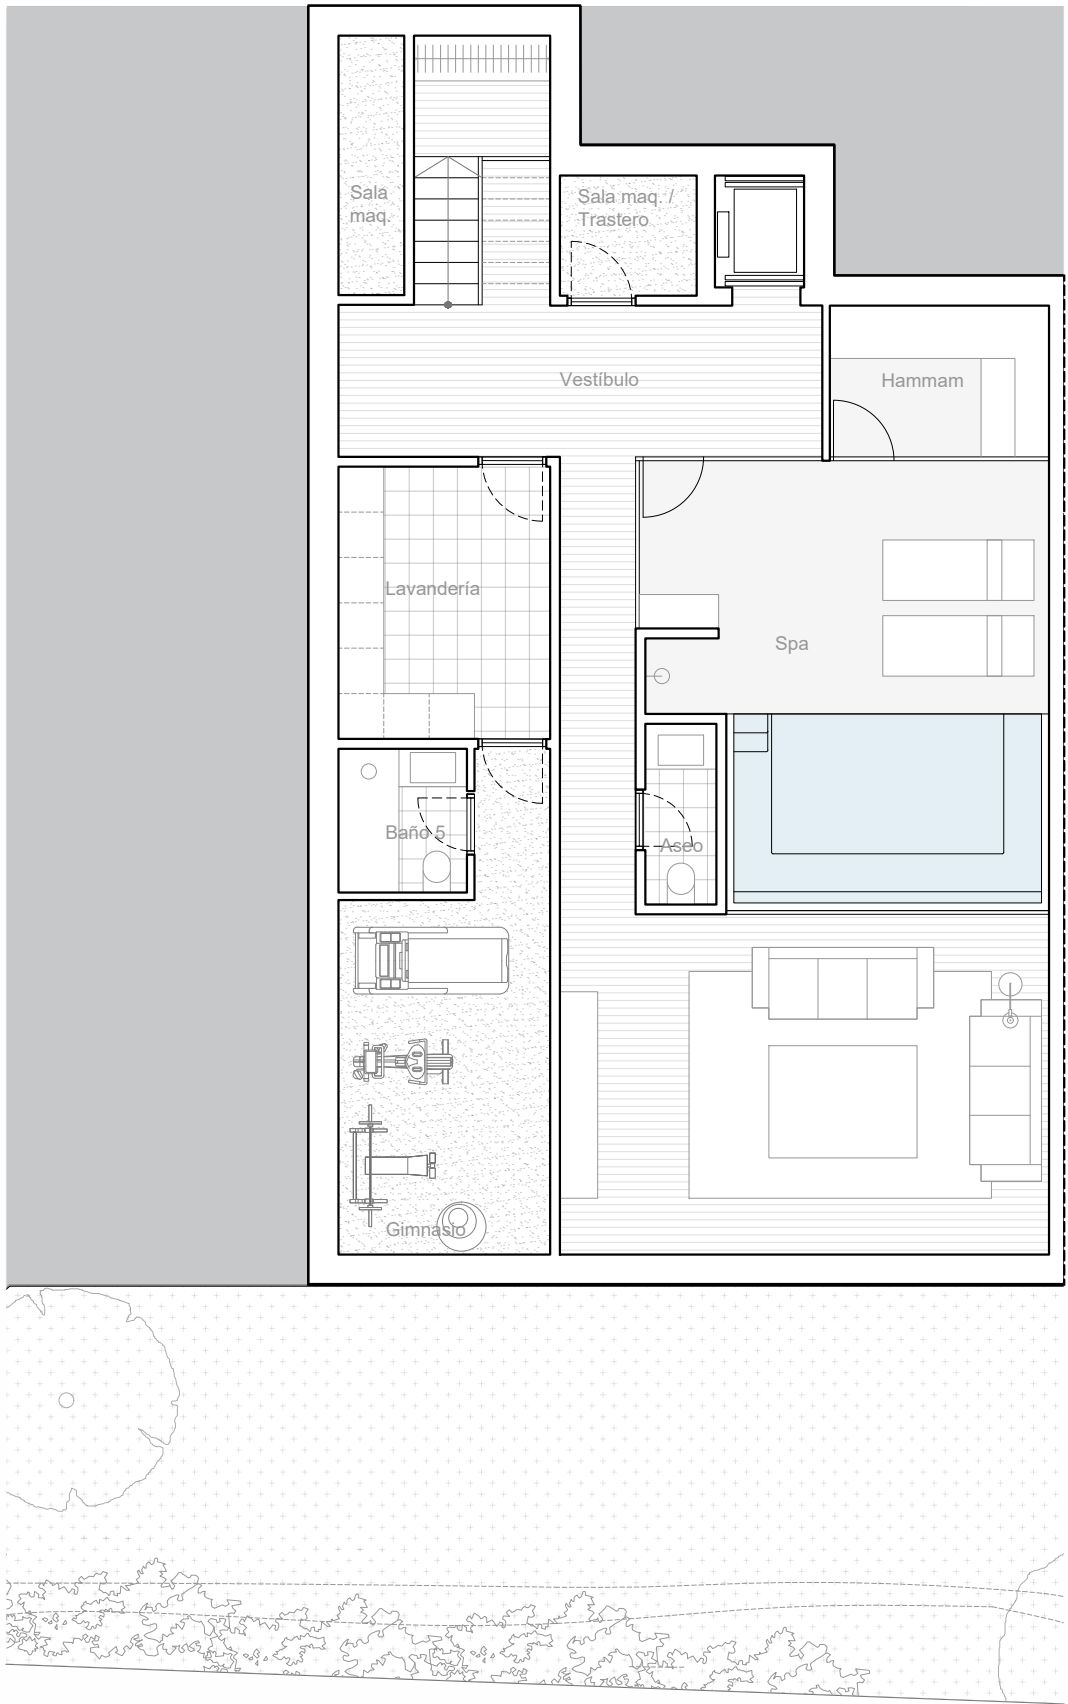

Esc 1:100

CASA 3

PLANTA SÓTANO (opción spa + salón)

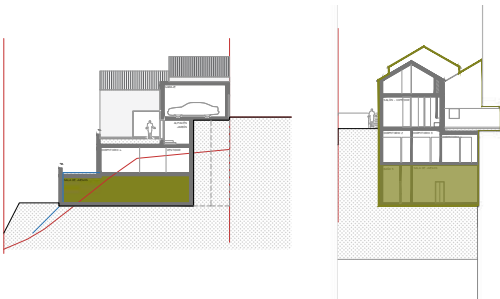

RESUMEN DE SUPERFICIES TOTALES:

S. CONSTRUIDA*	437.01 m ²
S. ÚTIL EXTERIOR	134.12 m ²

(*) No contempla la superficie auxiliar de jardín

CUADRO DE SUPERFICIES ÚTILES:

Vestíbulo	25.29 m ²
Lavandería	10.08 m ²
Baño 5	3.23 m ²
Gimnasio	15.13 m ²
Salón	29.11 m ²
Spa	29.16 m ²
Aseo	2.25 m ²
Hammam	5.95 m ²
Sala de máquinas	2.98 m ²
Sala de máquinas / Trastero	2.90 m ²

CASA 3

IMAGEN EXTERIOR GLOBAL DESDE JARDÍN



* Esta imagen es una aproximación a la realidad. Puede no corresponder con la vivienda mostrada.

CASA 3


IMAGEN EXTERIOR CASA 3 y 4 DESDE JARDÍN



* Esta imagen es una aproximación a la realidad. Puede no corresponder con la vivienda mostrada.

CASA 3

IMAGEN 3

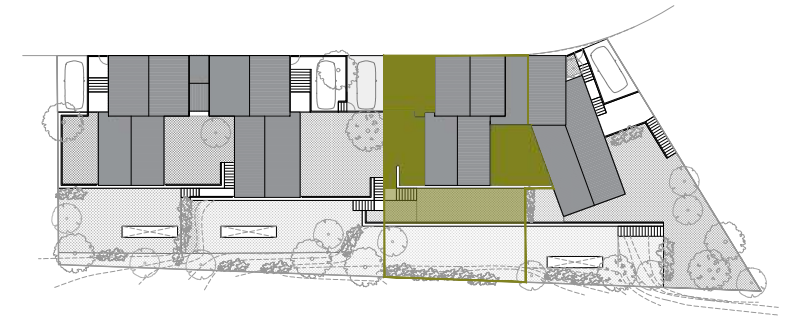

* Esta imagen es una aproximación a la realidad. Puede no corresponder con la vivienda mostrada.

CASA 3


IMAGEN 4



* Esta imagen es una aproximación a la realidad. Puede no corresponder con la vivienda mostrada.

CASA 3


IMAGEN 5

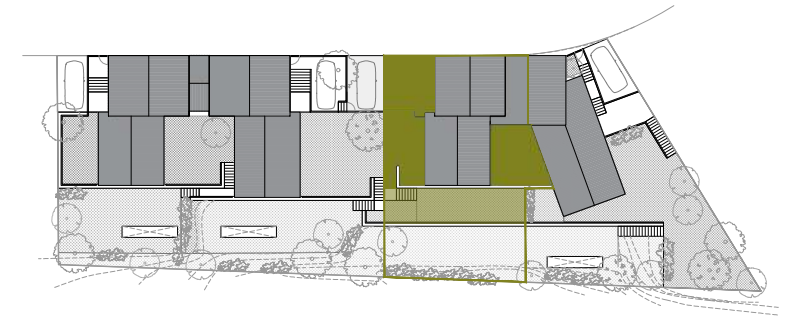

* Esta imagen es una aproximación a la realidad. Puede no corresponder con la vivienda mostrada.

CASA 3

IMAGEN INTERIOR | COCINA

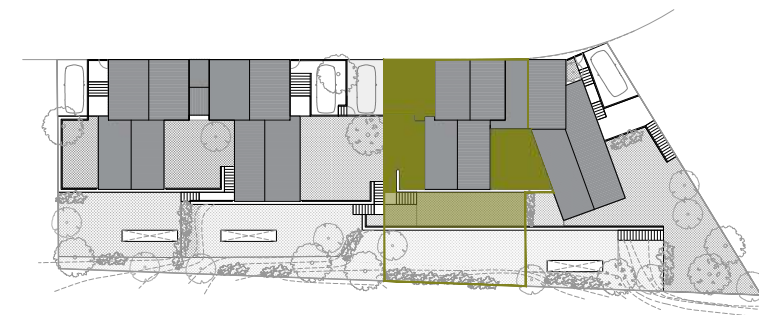

* Esta imagen es una aproximación a la realidad. Puede no corresponder con la vivienda mostrada.

CASA 3

IMAGEN 7




* Esta imagen es una aproximación a la realidad. Puede no corresponder con la vivienda mostrada.



CASA 3


IMAGEN 8

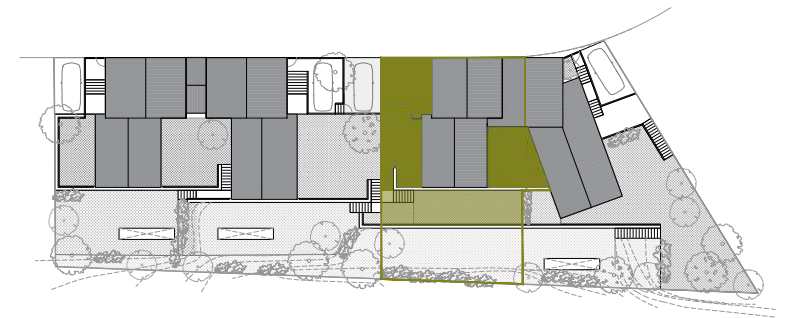

* Esta imagen es una aproximación a la realidad. Puede no corresponder con la vivienda mostrada.

CASA 3


IMAGEN 9

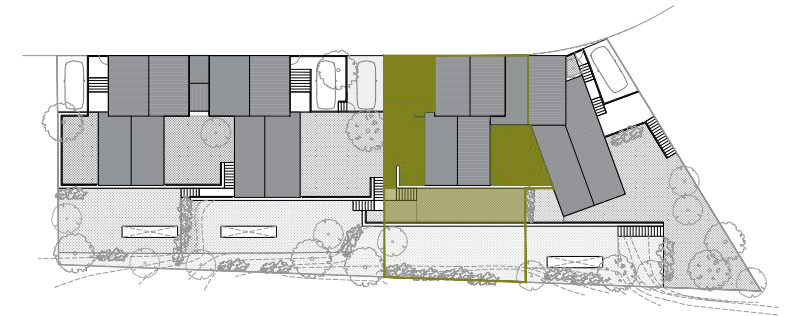

* Esta imagen es una aproximación a la realidad. Puede no corresponder con la vivienda mostrada.

CASA 3

IMAGEN 10

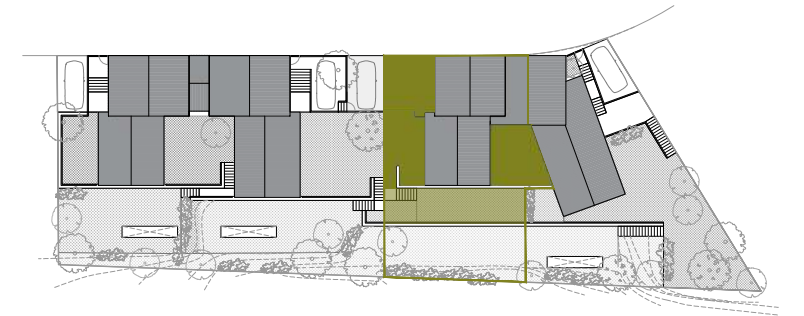

* Esta imagen es una aproximación a la realidad. Puede no corresponder con la vivienda mostrada.