


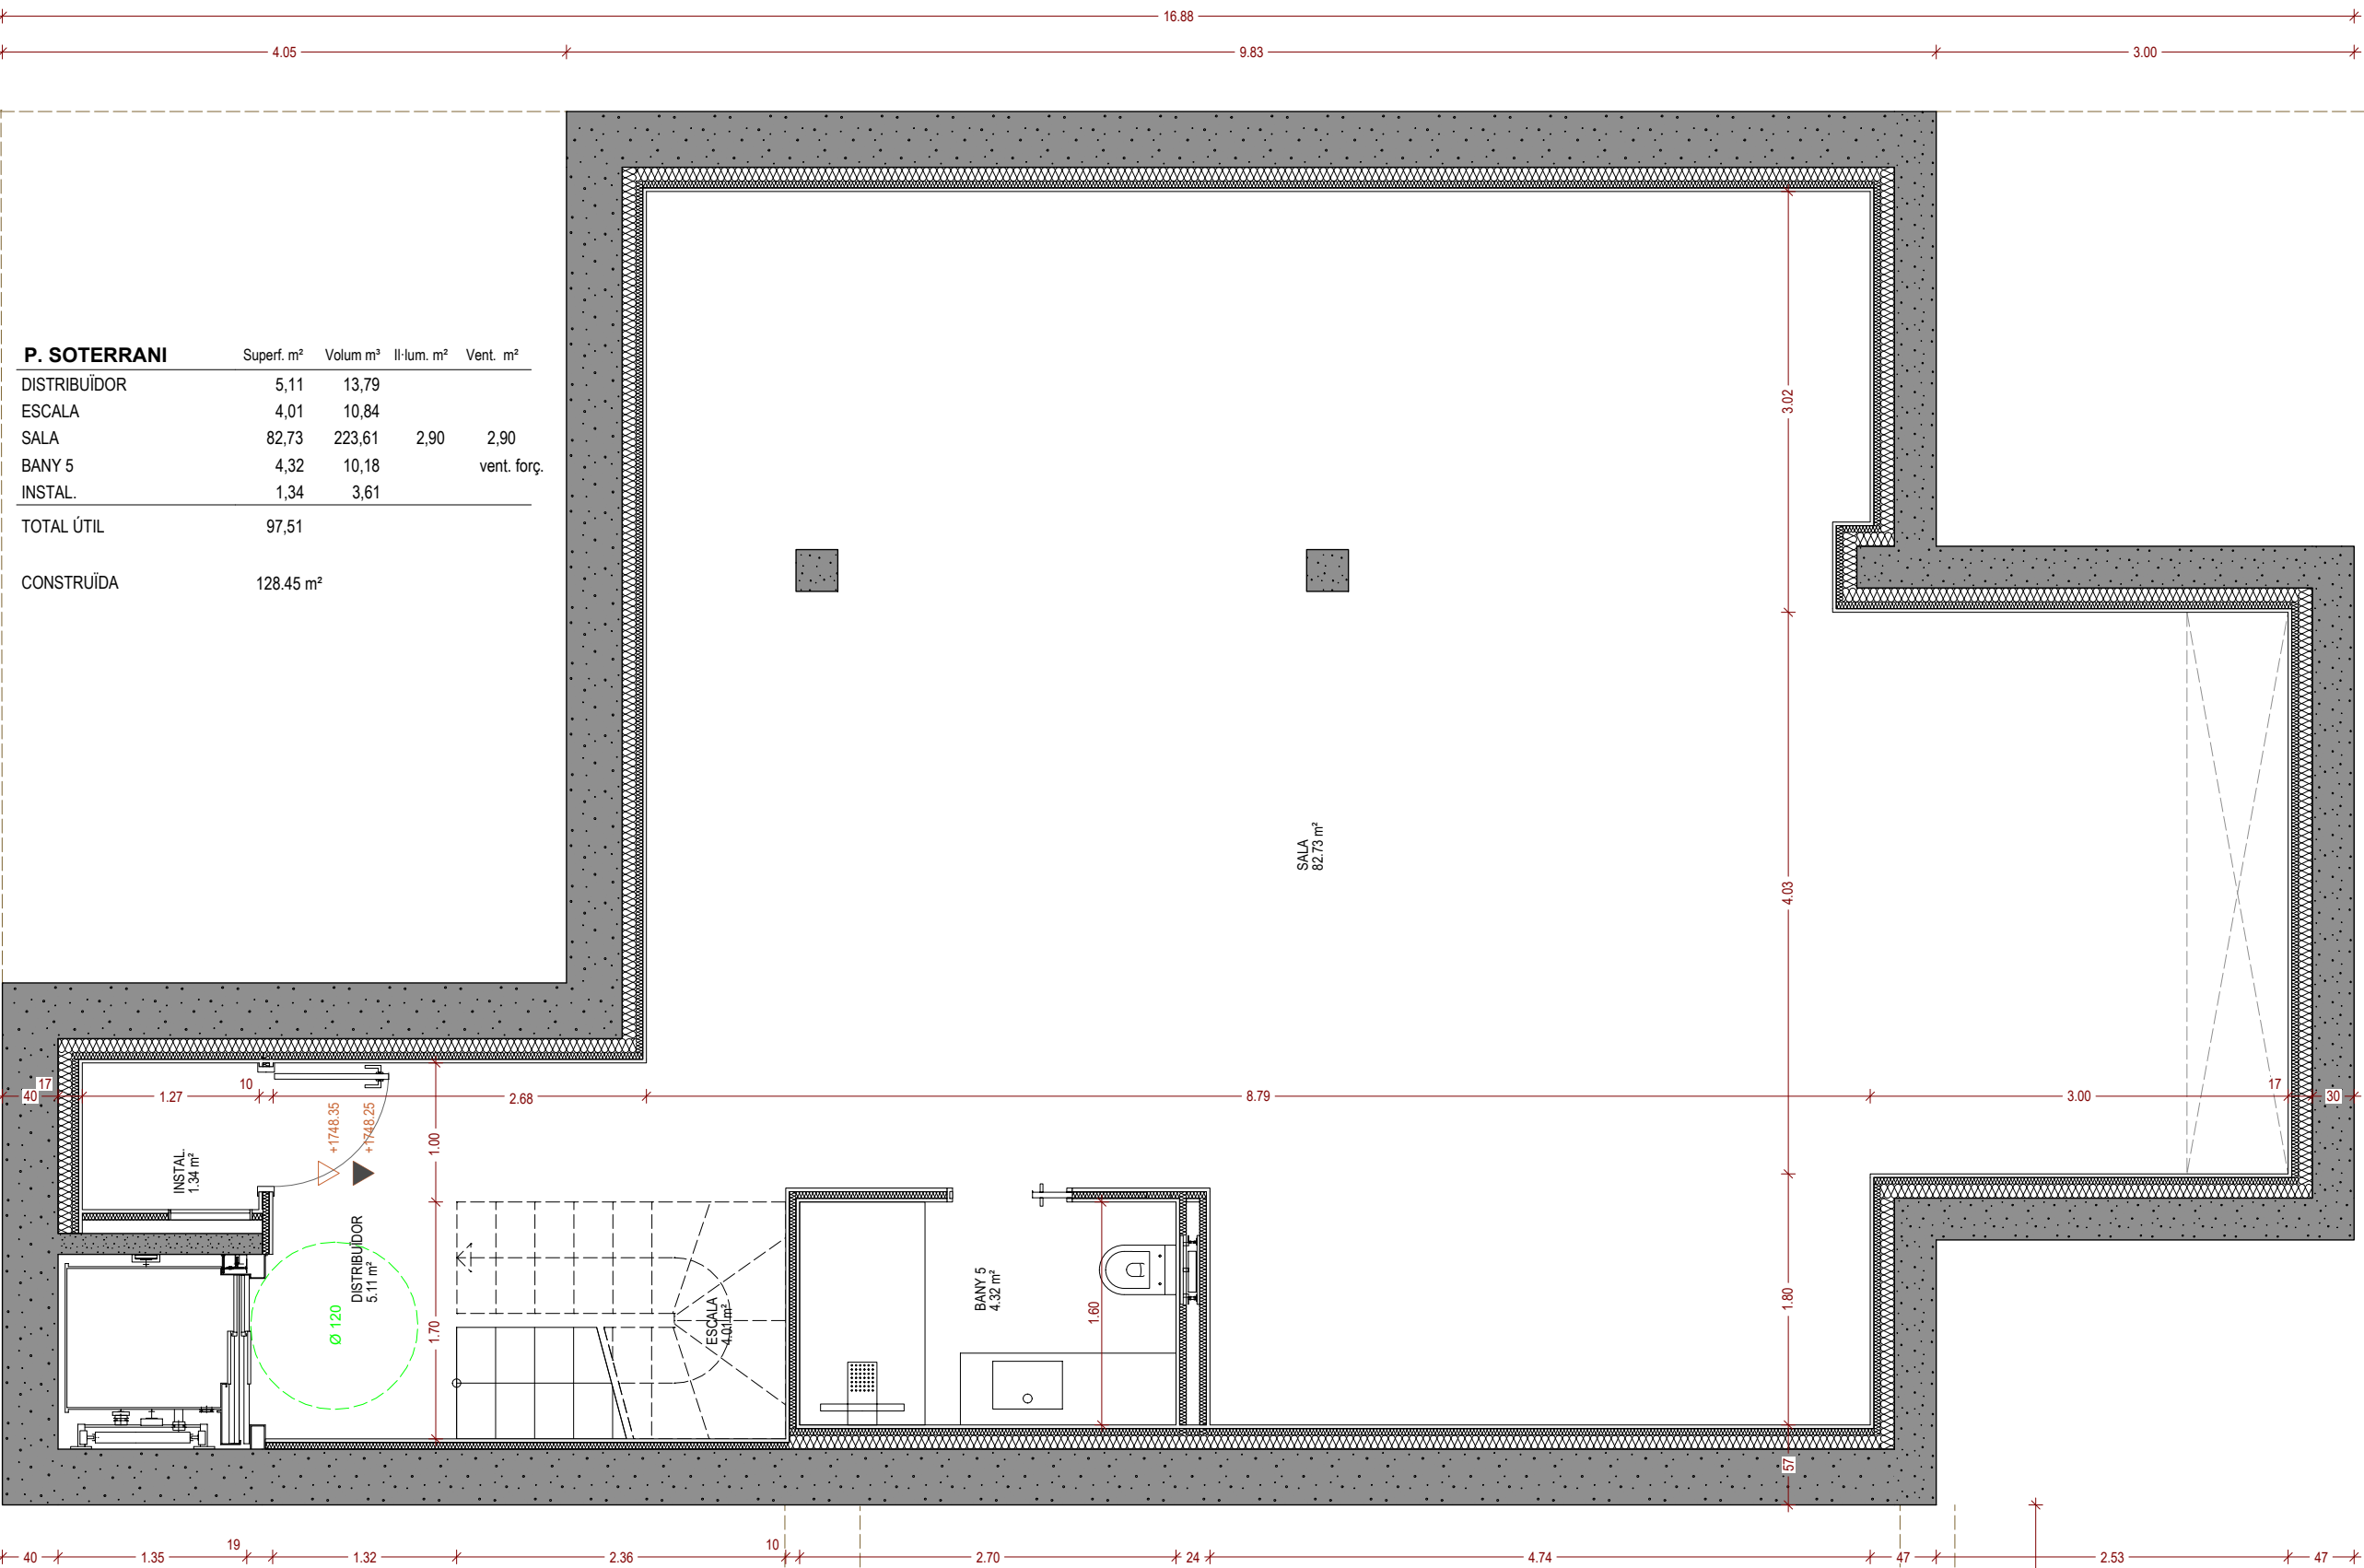


P. SOTERRANI	Superf. m²	Volum m³	Il·lum. m²	Vent. m²
DISTRIBUÏDOR	5,11	13,79		
ESCALA	4,01	10,84		
SALA	82,73	223,61	2,90	2,90
BANY 5	4,32	10,18		vent. forç.
INSTAL.	1,34	3,61		
TOTAL ÚTIL	97,51			
CONSTRUÏDA	128.45 m²			



PROJECTE	395	SITUACIÓ	LA PROPIETAT	DESPATX D'ARQUITECTURA	PLÀNOL	DATA	1-01
PROJECTE DE 2 HABITATGES UNIFAMILIARS ADOSSATS		CARRER ROC DE SANT MIQUEL PARCEL·LA 6 B LA VALL D'INCLES PARRÒQUIA DE CANILLO		LAURA SÁNCHEZ FORES n. col. 68	CASA 1 PLANTA SOTERRANI	23/10/2025	
						ESCALA	


P. BAIXA	Superf. m²	Volum m³	Il·lum. m²	Vent. m²
DISTRIBUÏDOR	9,91	28,24		
ESCALA	4,02	11,45		
HABITACIÓ 2	11,77	30,61	2,50	2,50
VESTIDOR 2	8,48	20,35		
BANY 2	4,58	10,99		vent. forç.
HABITACIÓ 3	17,37	45,17	2,50	2,50
BANY 3	4,32	10,38		vent. forç.
HABITACIÓ 4	15,88	41,28	2,50	2,50
BANY 4	4,32	10,38		vent. forç.
INSTAL.	1,34	3,81		
TOTAL ÚTIL	81,99			
CONSTRUÏDA	114.90 m²			
TERRASSA ENJARDINADA	83.11 m²			

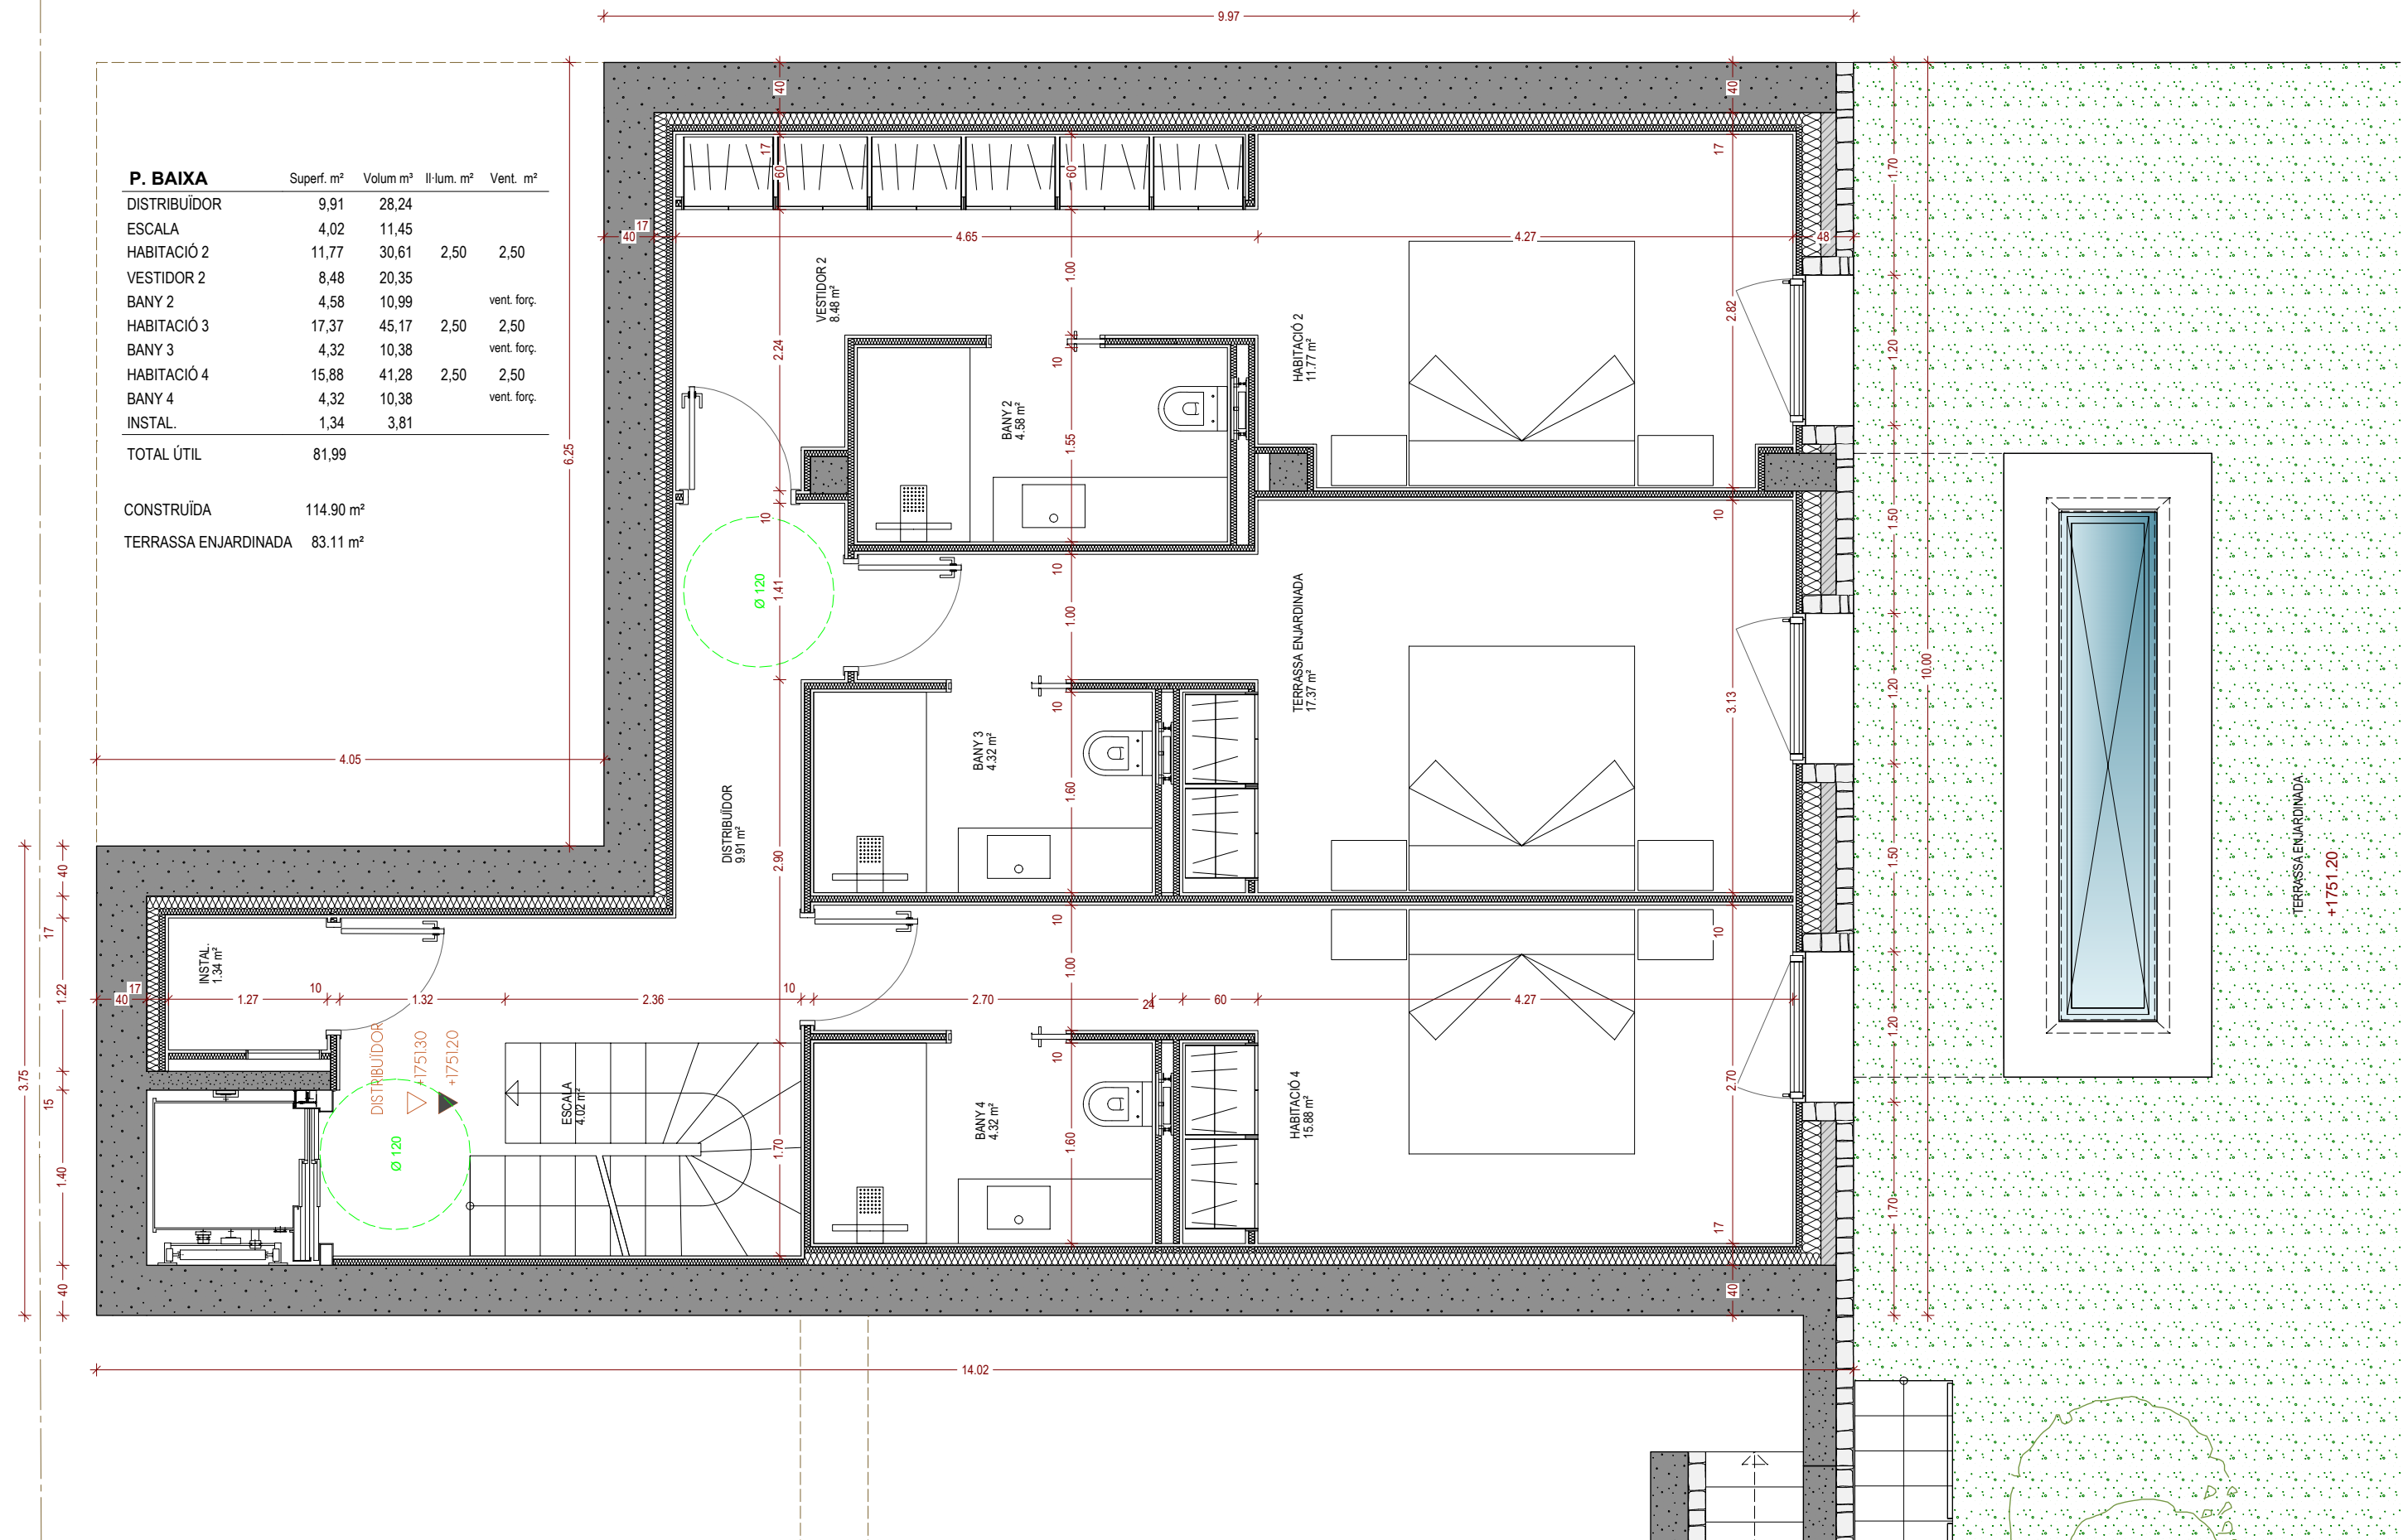


PROJECTE	395	SITUACIÓ	LA PROPIETAT	DESPATX D'ARQUITECTURA	PLÀNOL	DATA	1-02
PROJECTE DE 2 HABITATGES UNIFAMILIARS ADOSSATS		CARRER ROC DE SANT MIQUEL PARCEL·LA 6 B LA VALL D'INCLES PARRÒQUIA DE CANILLO		LAURA SÁNCHEZ FORÉS n. col. 68	CASA 1 PLANTA BAIXA	23/10/2025	
						ESCALA	
						1:50	
C. DE LA UNIÓ n.9 -A- 1r 1a. -ESCALDES ENGORDANY- tel.:333340 733340 laura.arquisa@gmail.com							

4.05



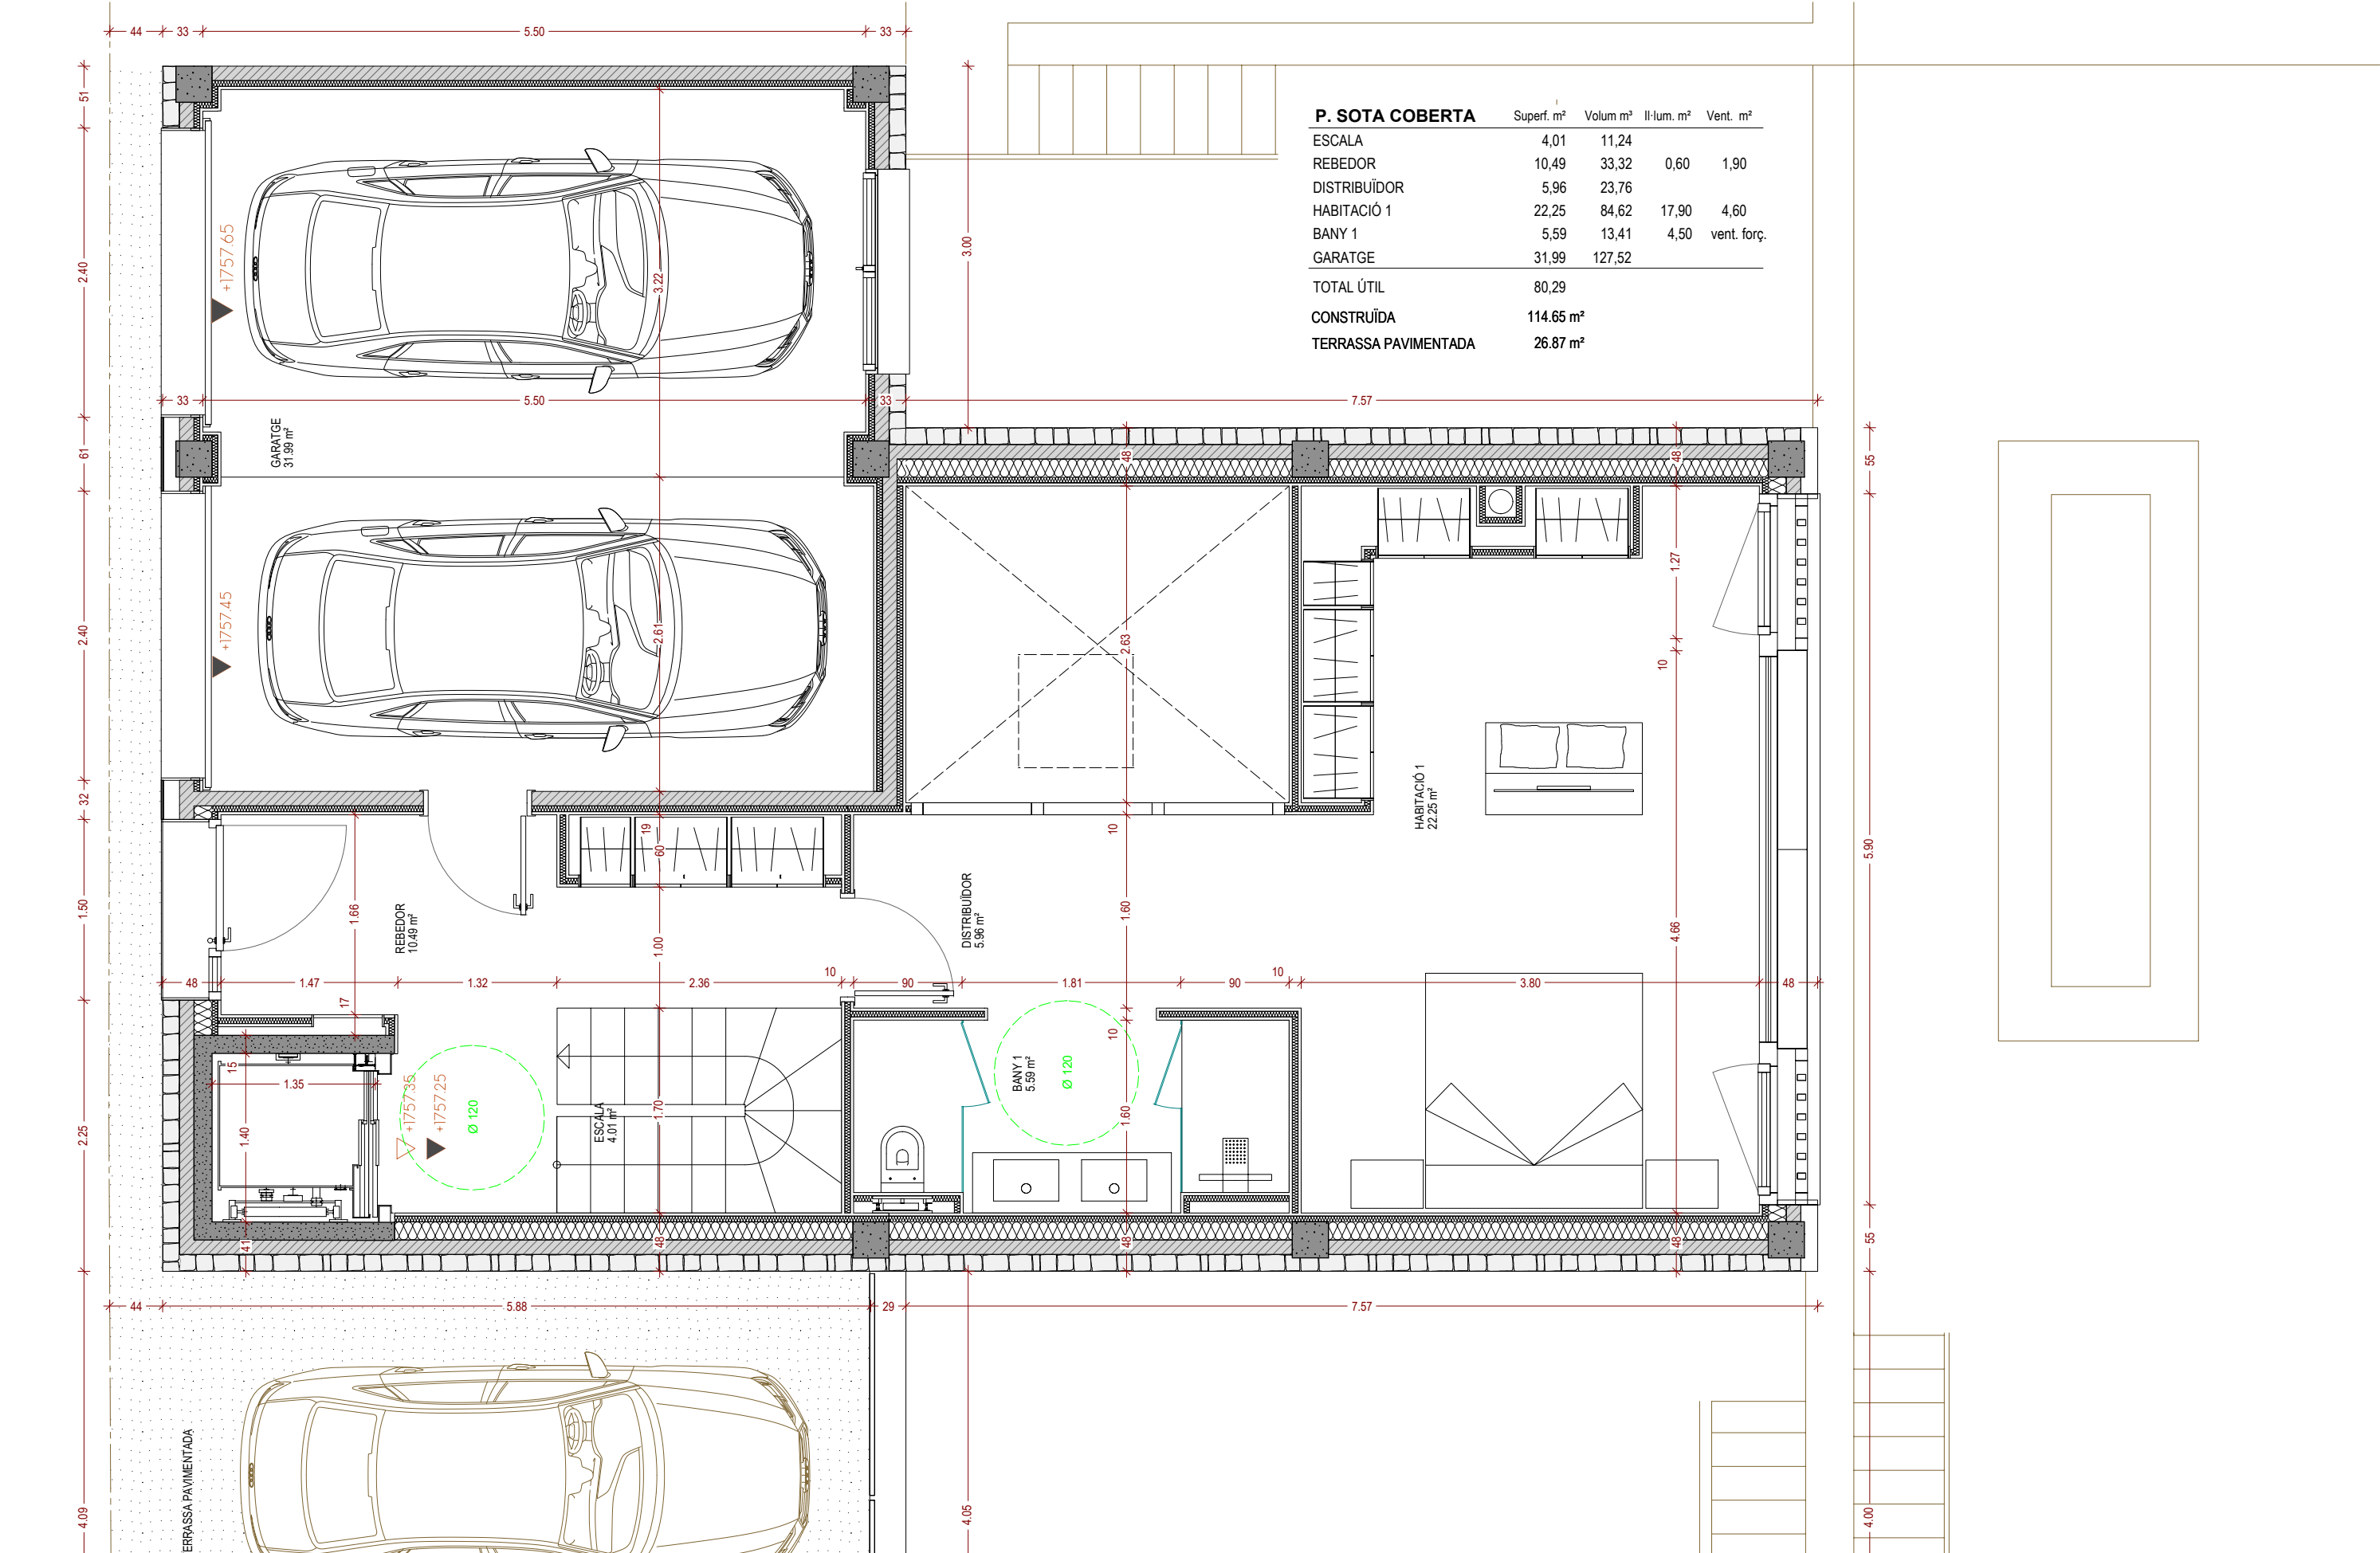

P. SOTA COBERTA	Superf. m²	Volum m³	Il·lum. m²	Vent. m²
ESCALA	4,01	11,24		
REBEDOR	10,49	33,32	0,60	1,90
DISTRIBUÏDOR	5,96	23,76		
HABITACIÓ 1	22,25	84,62	17,90	4,60
BANY 1	5,59	13,41	4,50	vent. forç.
GARATGE	31,99	127,52		
TOTAL ÚTIL	80,29			
CONSTRUÏDA	114.65 m²			
TERRASSA PAVIMENTADA	26.87 m²			

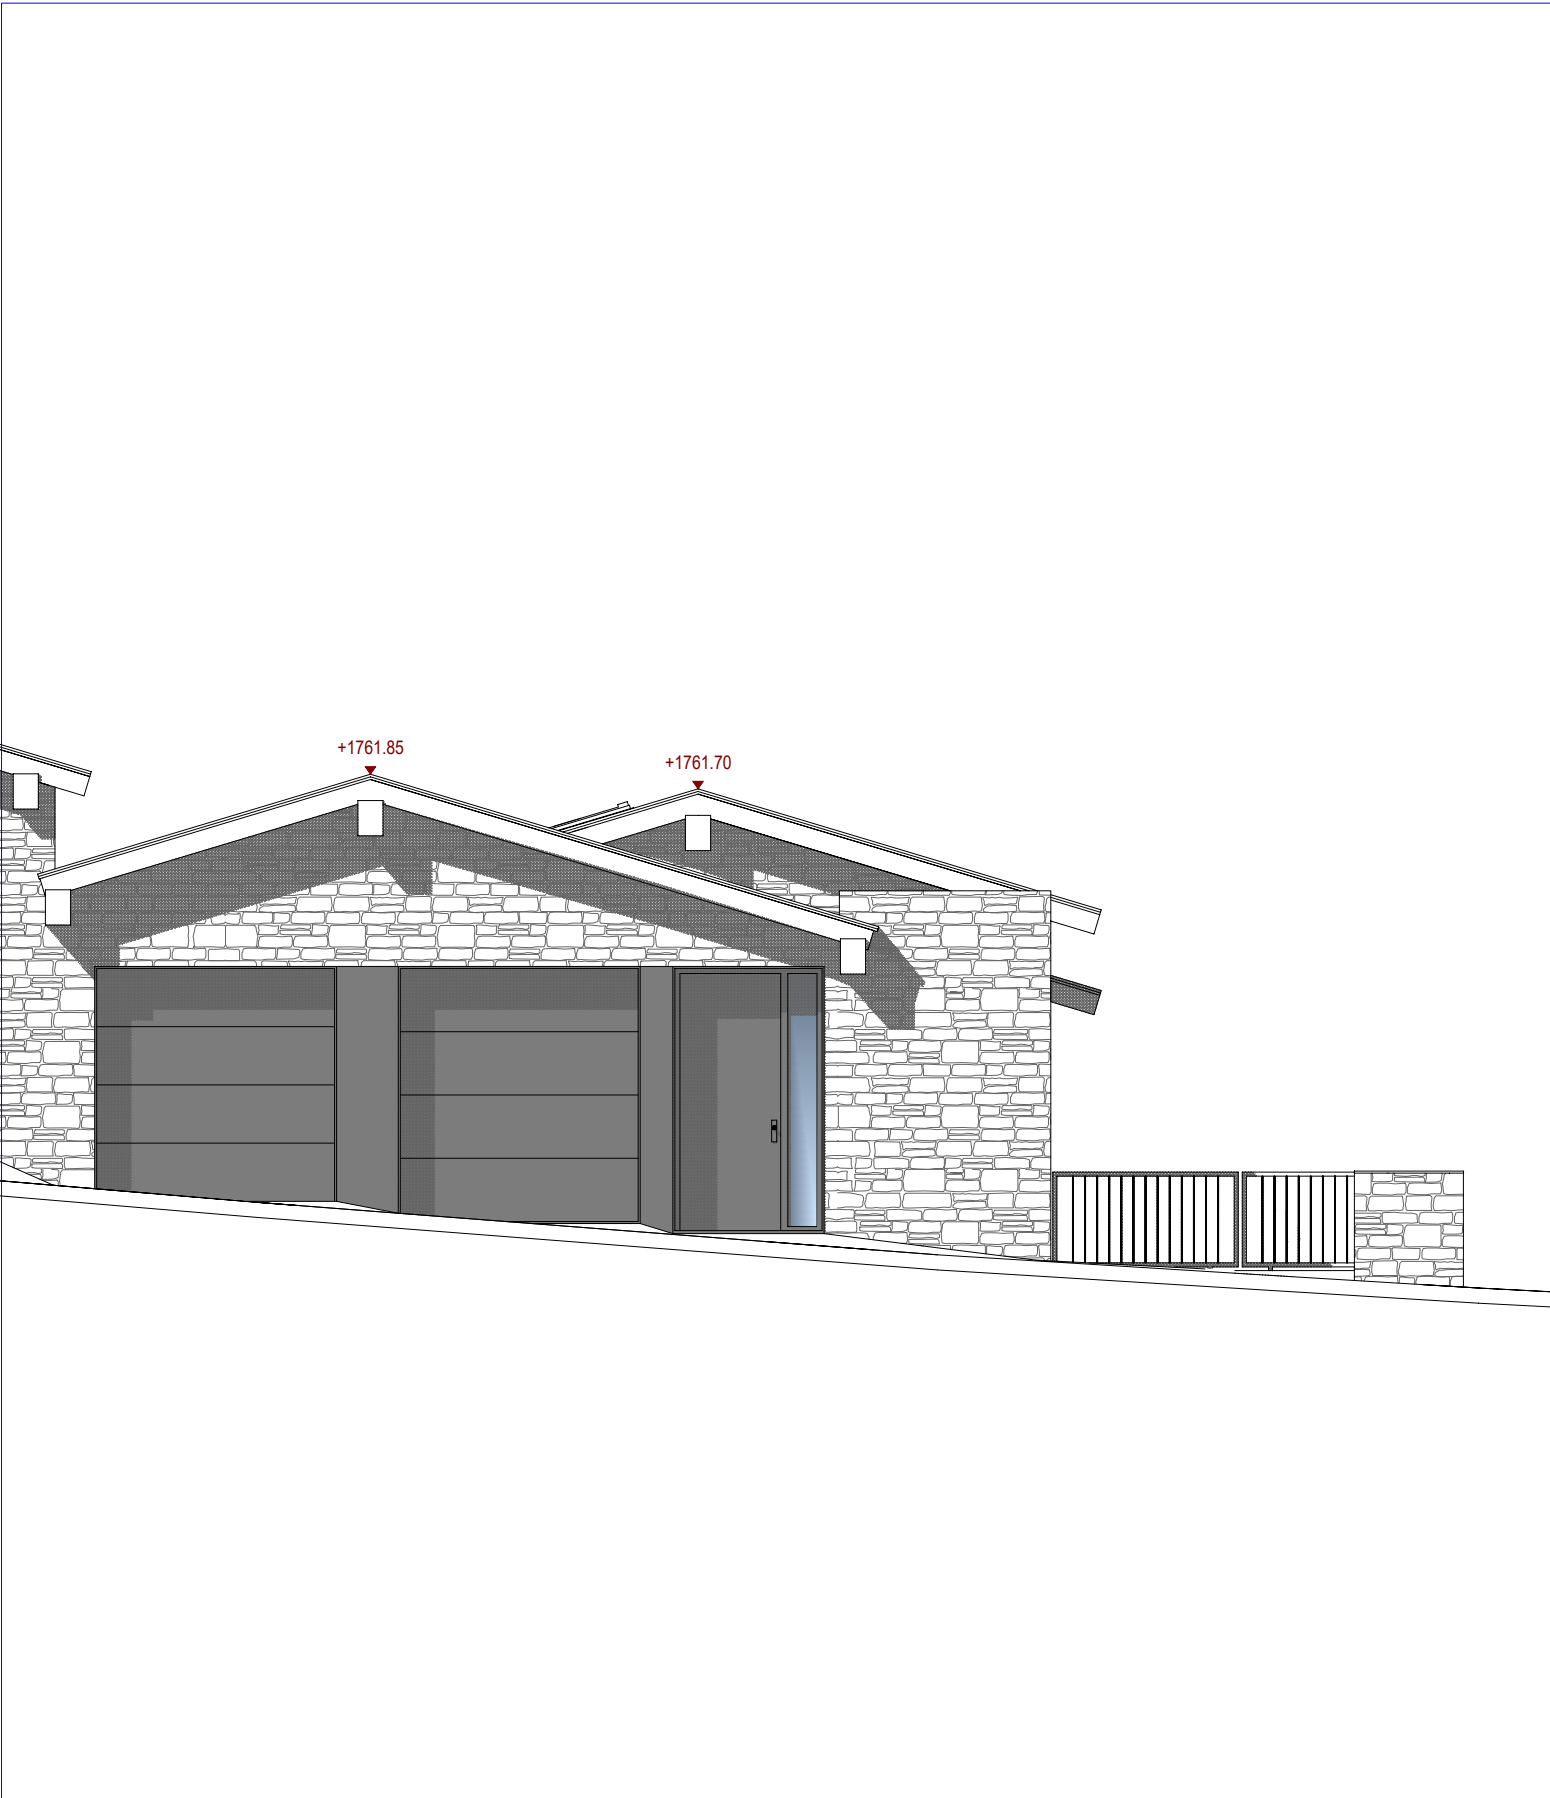

C. DE LA UNIÓN n.9 -A- 1r 1a. -ESCALDES ENGORDANY- tel.:333340 733340 laura.arquisa@gmail.com



1-10